


RAKENNUKSESSA ON KONEELLINEN ILMASTOINTI  
 RAKENNUS ON LIITETTY AUTOMAATTISEEN  
 PALOILMOITUSJÄRJESTELMÄÄN

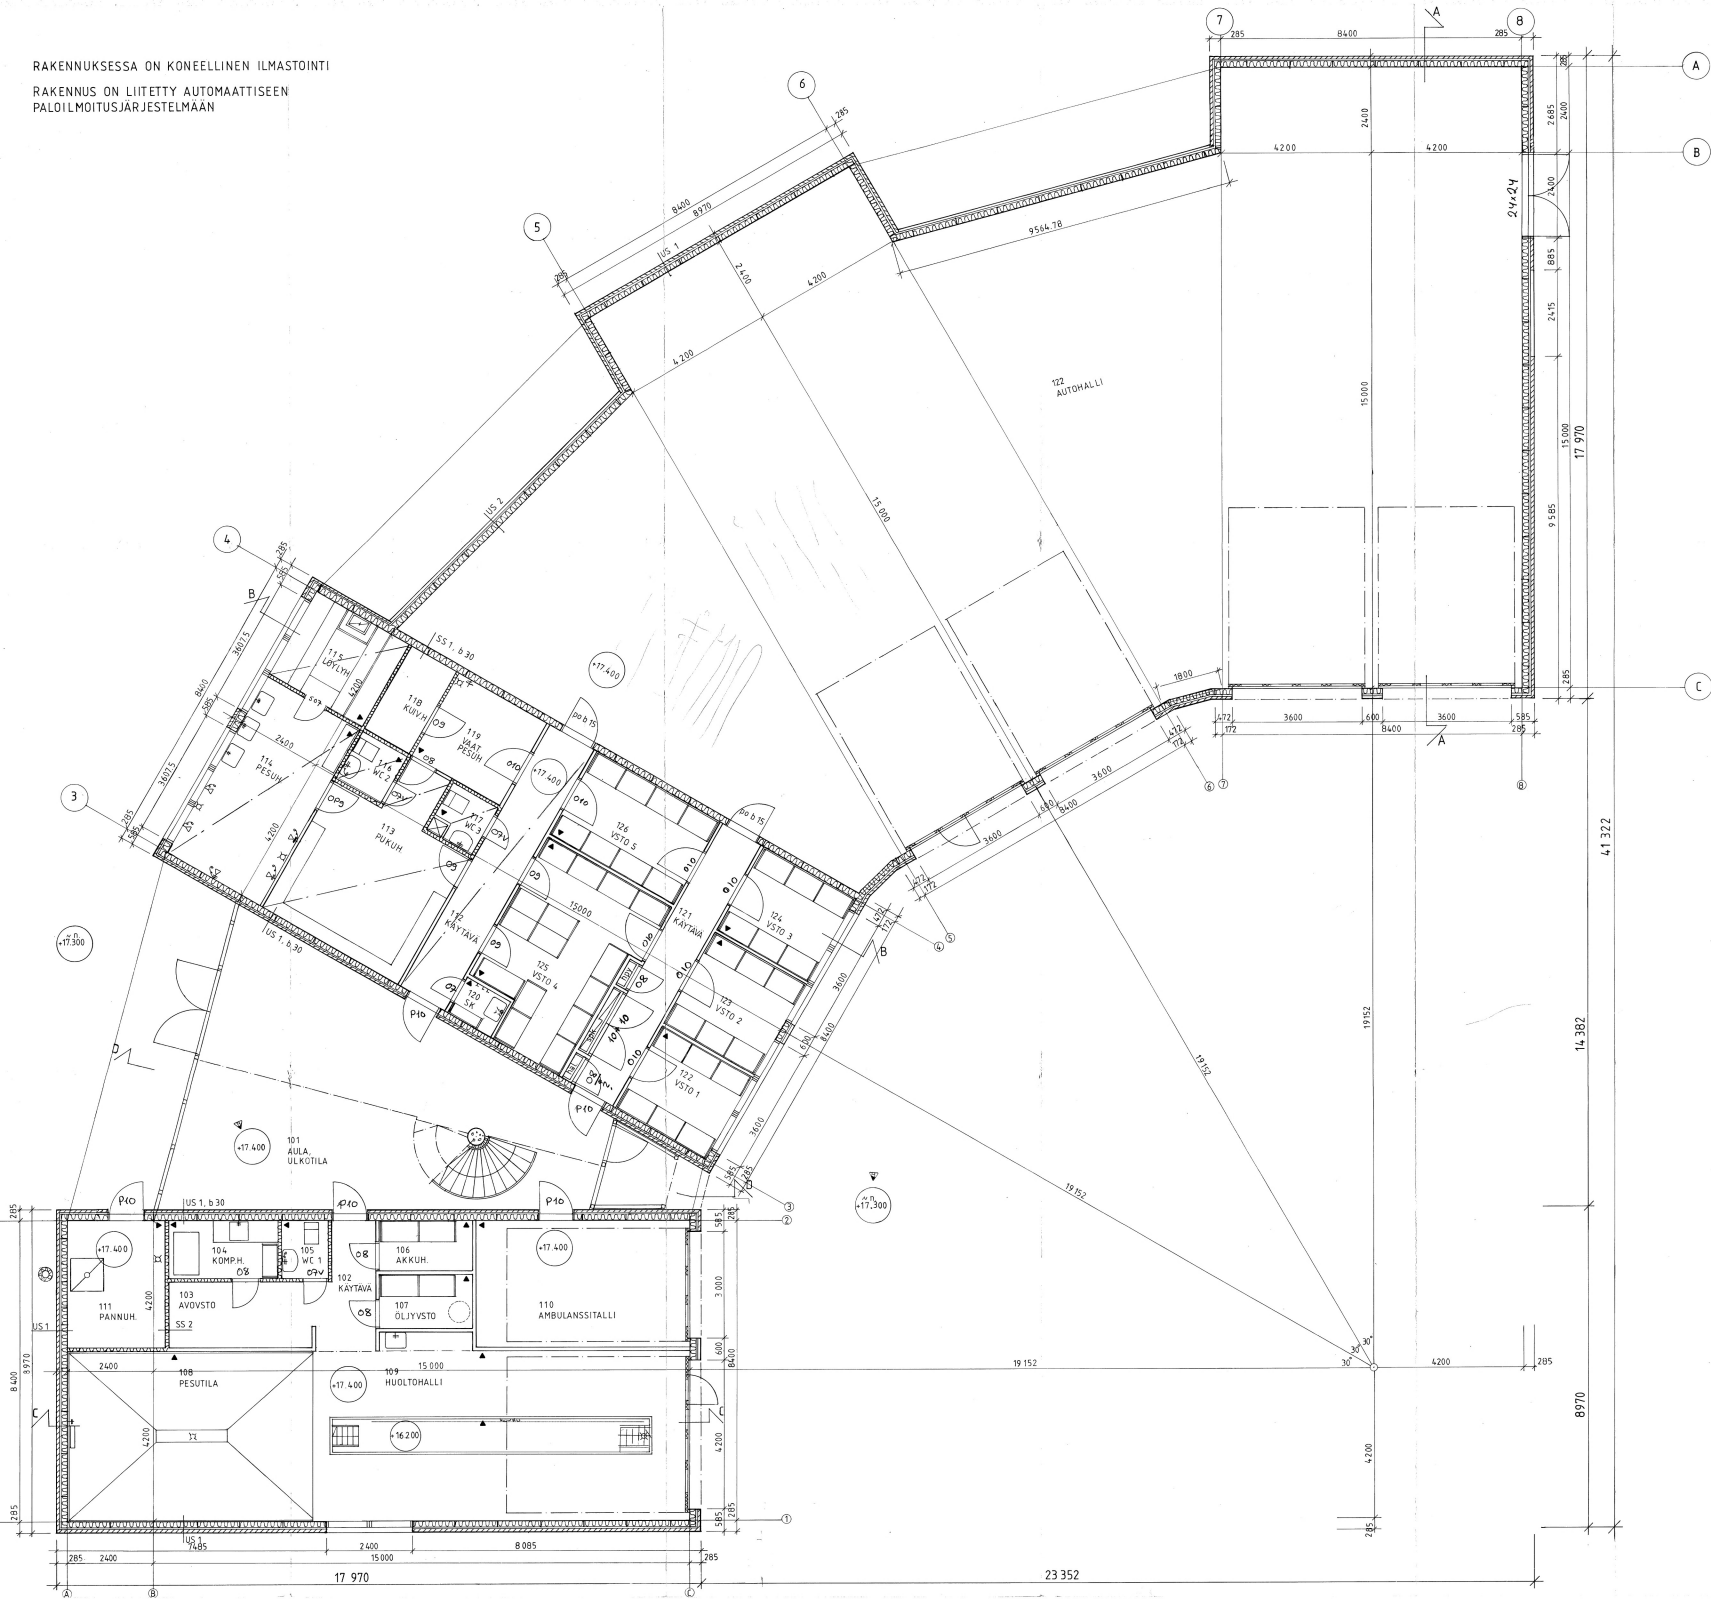

*Handwritten notes:*  
 Vanha...  
 K 522 T1  
 31.5.1988  
 PVM

31.5.1988	B	MUUTOS	KOROT. MUUT.
INKOON KK	K 522 T1		
JÄRSÄKIVENUUS		TYÖPIIRUSTUS	
LAADINTIE	Inkoon	1. KERROS	
POSSU TIE	palasema		
KIRKKONUMMI 29.3.1988		PIIRUSTUS NO	
Juhani Kauponen		ARK 73-11	
arkkitehtuuritoimisto	Juhani Kienanen ky	HIRVITIE 2	01200 RIIHIMÄKI
		FUNK. 601	