


- MERKINTÖJEN SELITYKSET:
- Suunniteltu korkeus rajalla
Nykyinen korkeus rajalla
 - Suunnittelun pinnan korkeus
 - Erillisen valaistussuunnitelman mukaisesti toteutettava suunniteltu valaisin
 - Betonikivi Kartano viisteen 278x138x80 mm.
Väri: 90% harmaa ja 10 % savu
 - Murskepintainen alue KaM 0/11
Katualueen ulkopuolella
Muotoillaan ja kunnostetaan ennalleen
 - Nurmipintainen alue
Katualueen ulkopuolella
Muotoillaan ja kunnostetaan ennalleen
 - Istutettava havupensas
-kasvualustan vahvuus istutusaltaassa 1000 mm
 - Istutettava heinä/perenna, monilajinen istutus
-kasvualustan vahvuus istutusaltaassa 1000 mm
 - Istutettava havupuu (pilarimainen/kapeakasvuinen)
-kasvualustan vahvuus istutusaltaassa 1000 mm
 - Istutettava yksittäispensas, havupensas (pilarimainen)
-kasvualustan vahvuus istutusaltaassa 1000 mm
 - Säilytettävä nykyinen puu
 - Betonimuuripenkki Paasikko tai vastaava,
Peruskivi 280 mm + kansikivi 70 mm = korkeus 35 cm
Väri harmaa
 - Muurin päälle asennettava muurinpäällyспенkki
125 cm Esim. Lappset Block 99F tai vastaava
Vaaleanruskea kovapuu "kelottuu" harmaaksi
 - Suunniteltu ritiläkantinen hulevesikaivo
 - Tasoon upotettu betonireunatuki

Koordinaattijärjestelmät:
Taso X,Y: GK24 EUREF-FIN
Korkeus Z: N2000

Leikkaus A-A
Tyyppipoikkileikkaus 1:100

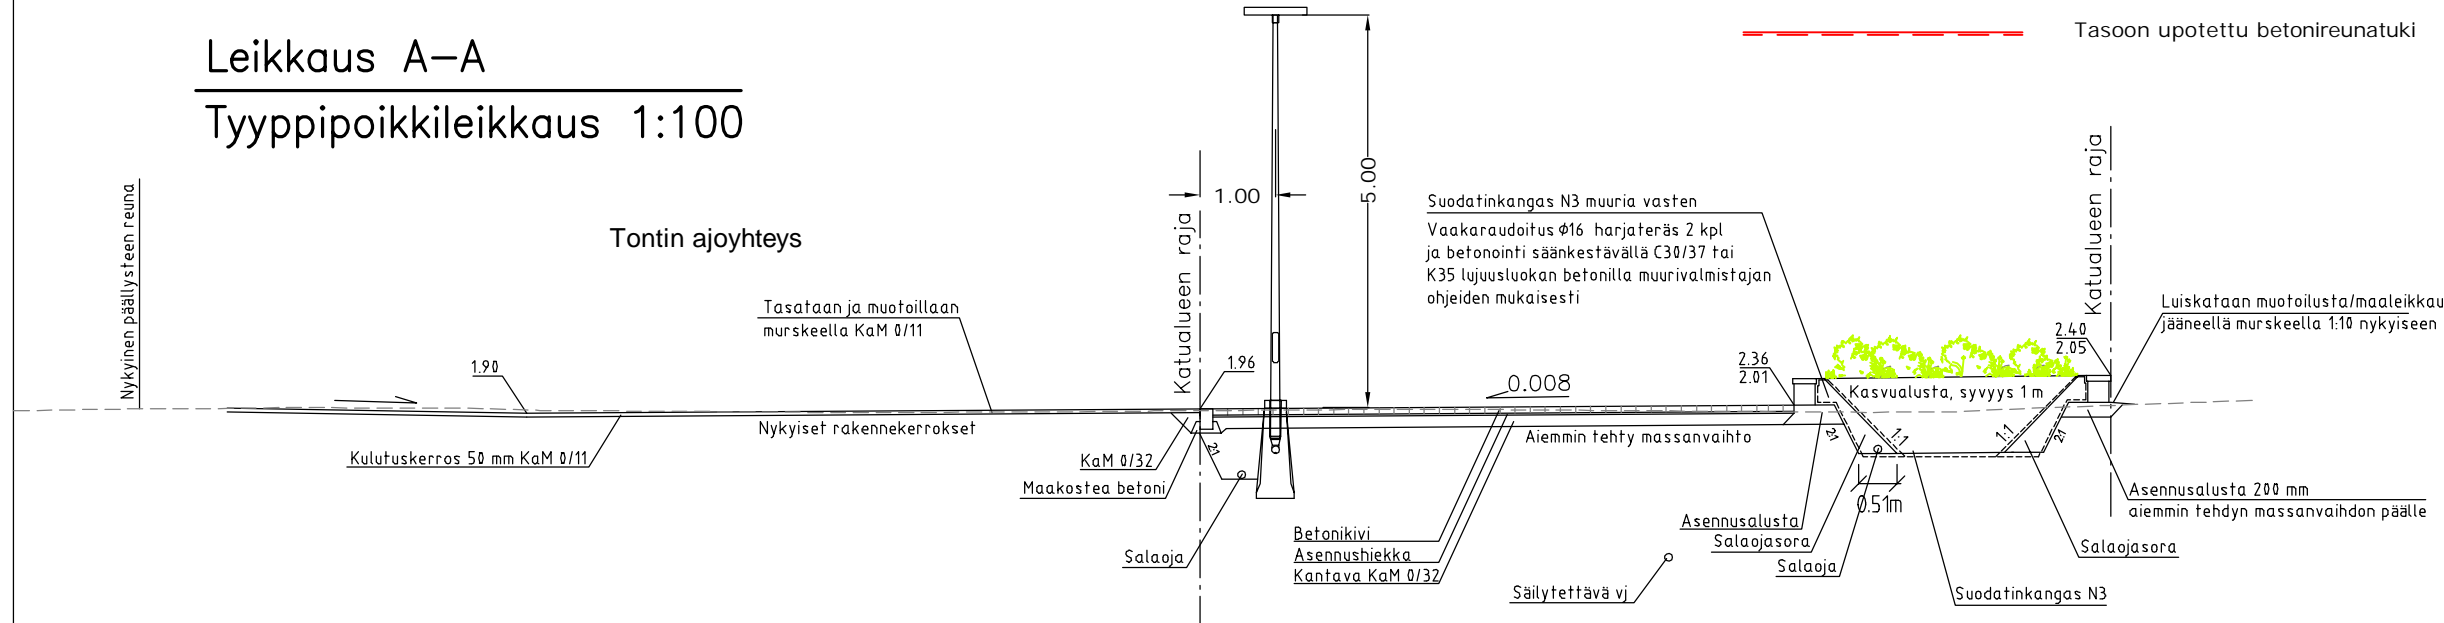

| | | | | |
|----------------------|---------|------|--------|--------|
| MUUTOS TAI TÄYDENNYS | PAIVÄYS | NIMI | LUKUM. | TUNNUS |
|----------------------|---------|------|--------|--------|

| | | | | |
|---|----------------|--|-----------------------|--------------------------|
| Ingå kommun Inkoon kunta | | AIHE JA LAJI Gatuplan Katusuunnitelma | | |
| NIMI JA TARKENNE Ingåstrand, Kapteengatans förl. Ingå Inkoonranta, Kapteeninkadun jatke Inkoo | | | | |
| MAASTOT. Ramboll | SUUNN. JuHe | PIIRT. JuHe | TARKAST. R. Sipilä | GEOTEKN.TARKAST. IISI |
| PÄIVÄYS 31.10.2022 | | MITTAKAAVA 1:500, 1:100 PIIR.NRO 1510070337.1 | | |
| | | Joukahaisenkatu 6 20520 TURKU PUH 020 755 6940 | | |