



Oja päättyy vanhaan kaivoon. Työssä tarkistettiin, että nykyinen kaivon vedenpinta ei ole laskeutunut ja yhdistetty pyörätien ja jalkakäytävän rakentamisen jälkeen. Käytävä lähtevät putket säilytettävä ennallaan tai jättä ei suunnitella tiedossa!

- FÖRTECKNING** **MERKINTÖJEN SELITYKSET:**
- Planerad höjd vid rån Suunniteltu korkeus rajalla
  - Nuvarande höjd vid rån Nykyinen korkeus rajalla
  - Planerad höjd Suunniteltu korkeus
  - Kant av grusbeläggd led Murskepintaisen väylän reuna
  - Grusbeläggd område Murskepintainen alue
  - Gräsområde Nurmialue
  - Planerad dike Suunniteltu painanne / oja
  - Höjdskillnadens riktning Korkeuseron suunta
  - Planerad dagvattenavlopp och -brunn Suunniteltu hulevesiviemäri ja -kaivo
  - Planerad trumma / öppen rörända Suunniteltu rumpu/avoin putken pää
  - Ny trafikmärke Uusi liikennemerkki
  - Vattenledning som bevaras Säilytettävä vesijohto
  - Avloppsror och -brunn som bevaras Säilytettävä jätevesiviemäri ja -kaivo
  - Ny armatur LED, stolpe av metall Uusi valaisin, LED, metallitolppa
  - Trafikmarkering Tiemerkinä
  - Träd som bevaras Säilytettävä puu

pl 220  
Tyypipoikkileikkaus 1:100

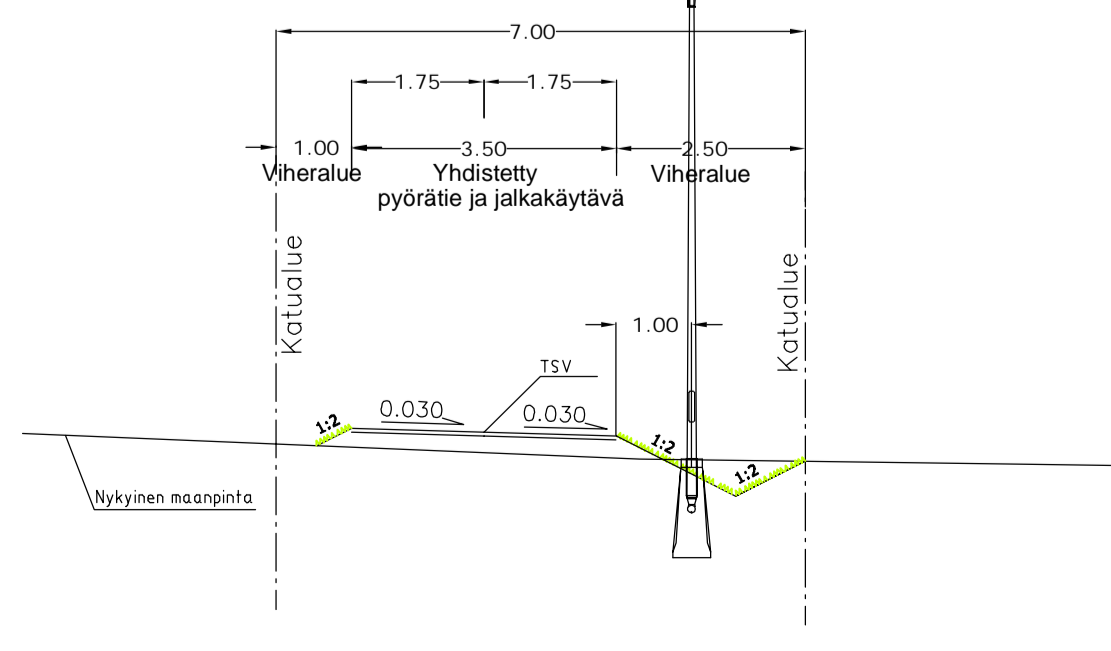


A-A, korotettu suoja tie  
Tyypipoikkileikkaus 1:100

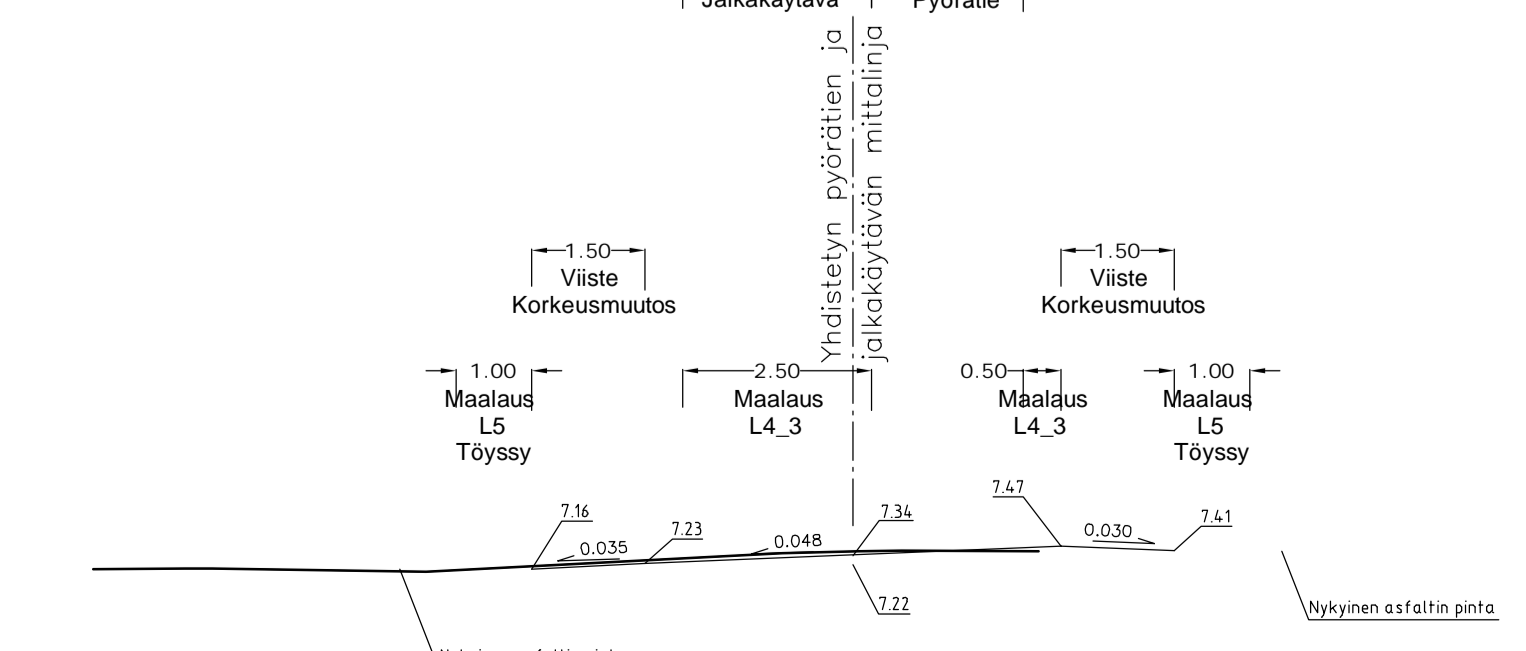

MUUTOS TAI TÄYDENNYS		PAIVAYS	NIMI	LUKUM.	TUNNU
Ingå kommun, Heimgårdstigen Inkoon kunta, Heimgårdinpolku					
NIMI JA TARKENNE Yhdistetty pyörätie ja jalkakäytävä Kombinerad cykel- och gångväg			AIHE JA LAJI Gatuplan Katusuunnitelma		
MAASTOT. Ramboll	SUUNN. JuHo	PIIRT. JuHo	TARKAST.	GEOTEKN.TARKAST. IISI	MITTAKAAVA 1:500, 1:100
PAIVAYS 6.2.2023				PIIR.NRO 1510070567.K1	
<b>RAMBOLL</b>		Joukkaistenkatu 6 20520 TURKU Puh: 020 755 6940			

1:1000/1:100

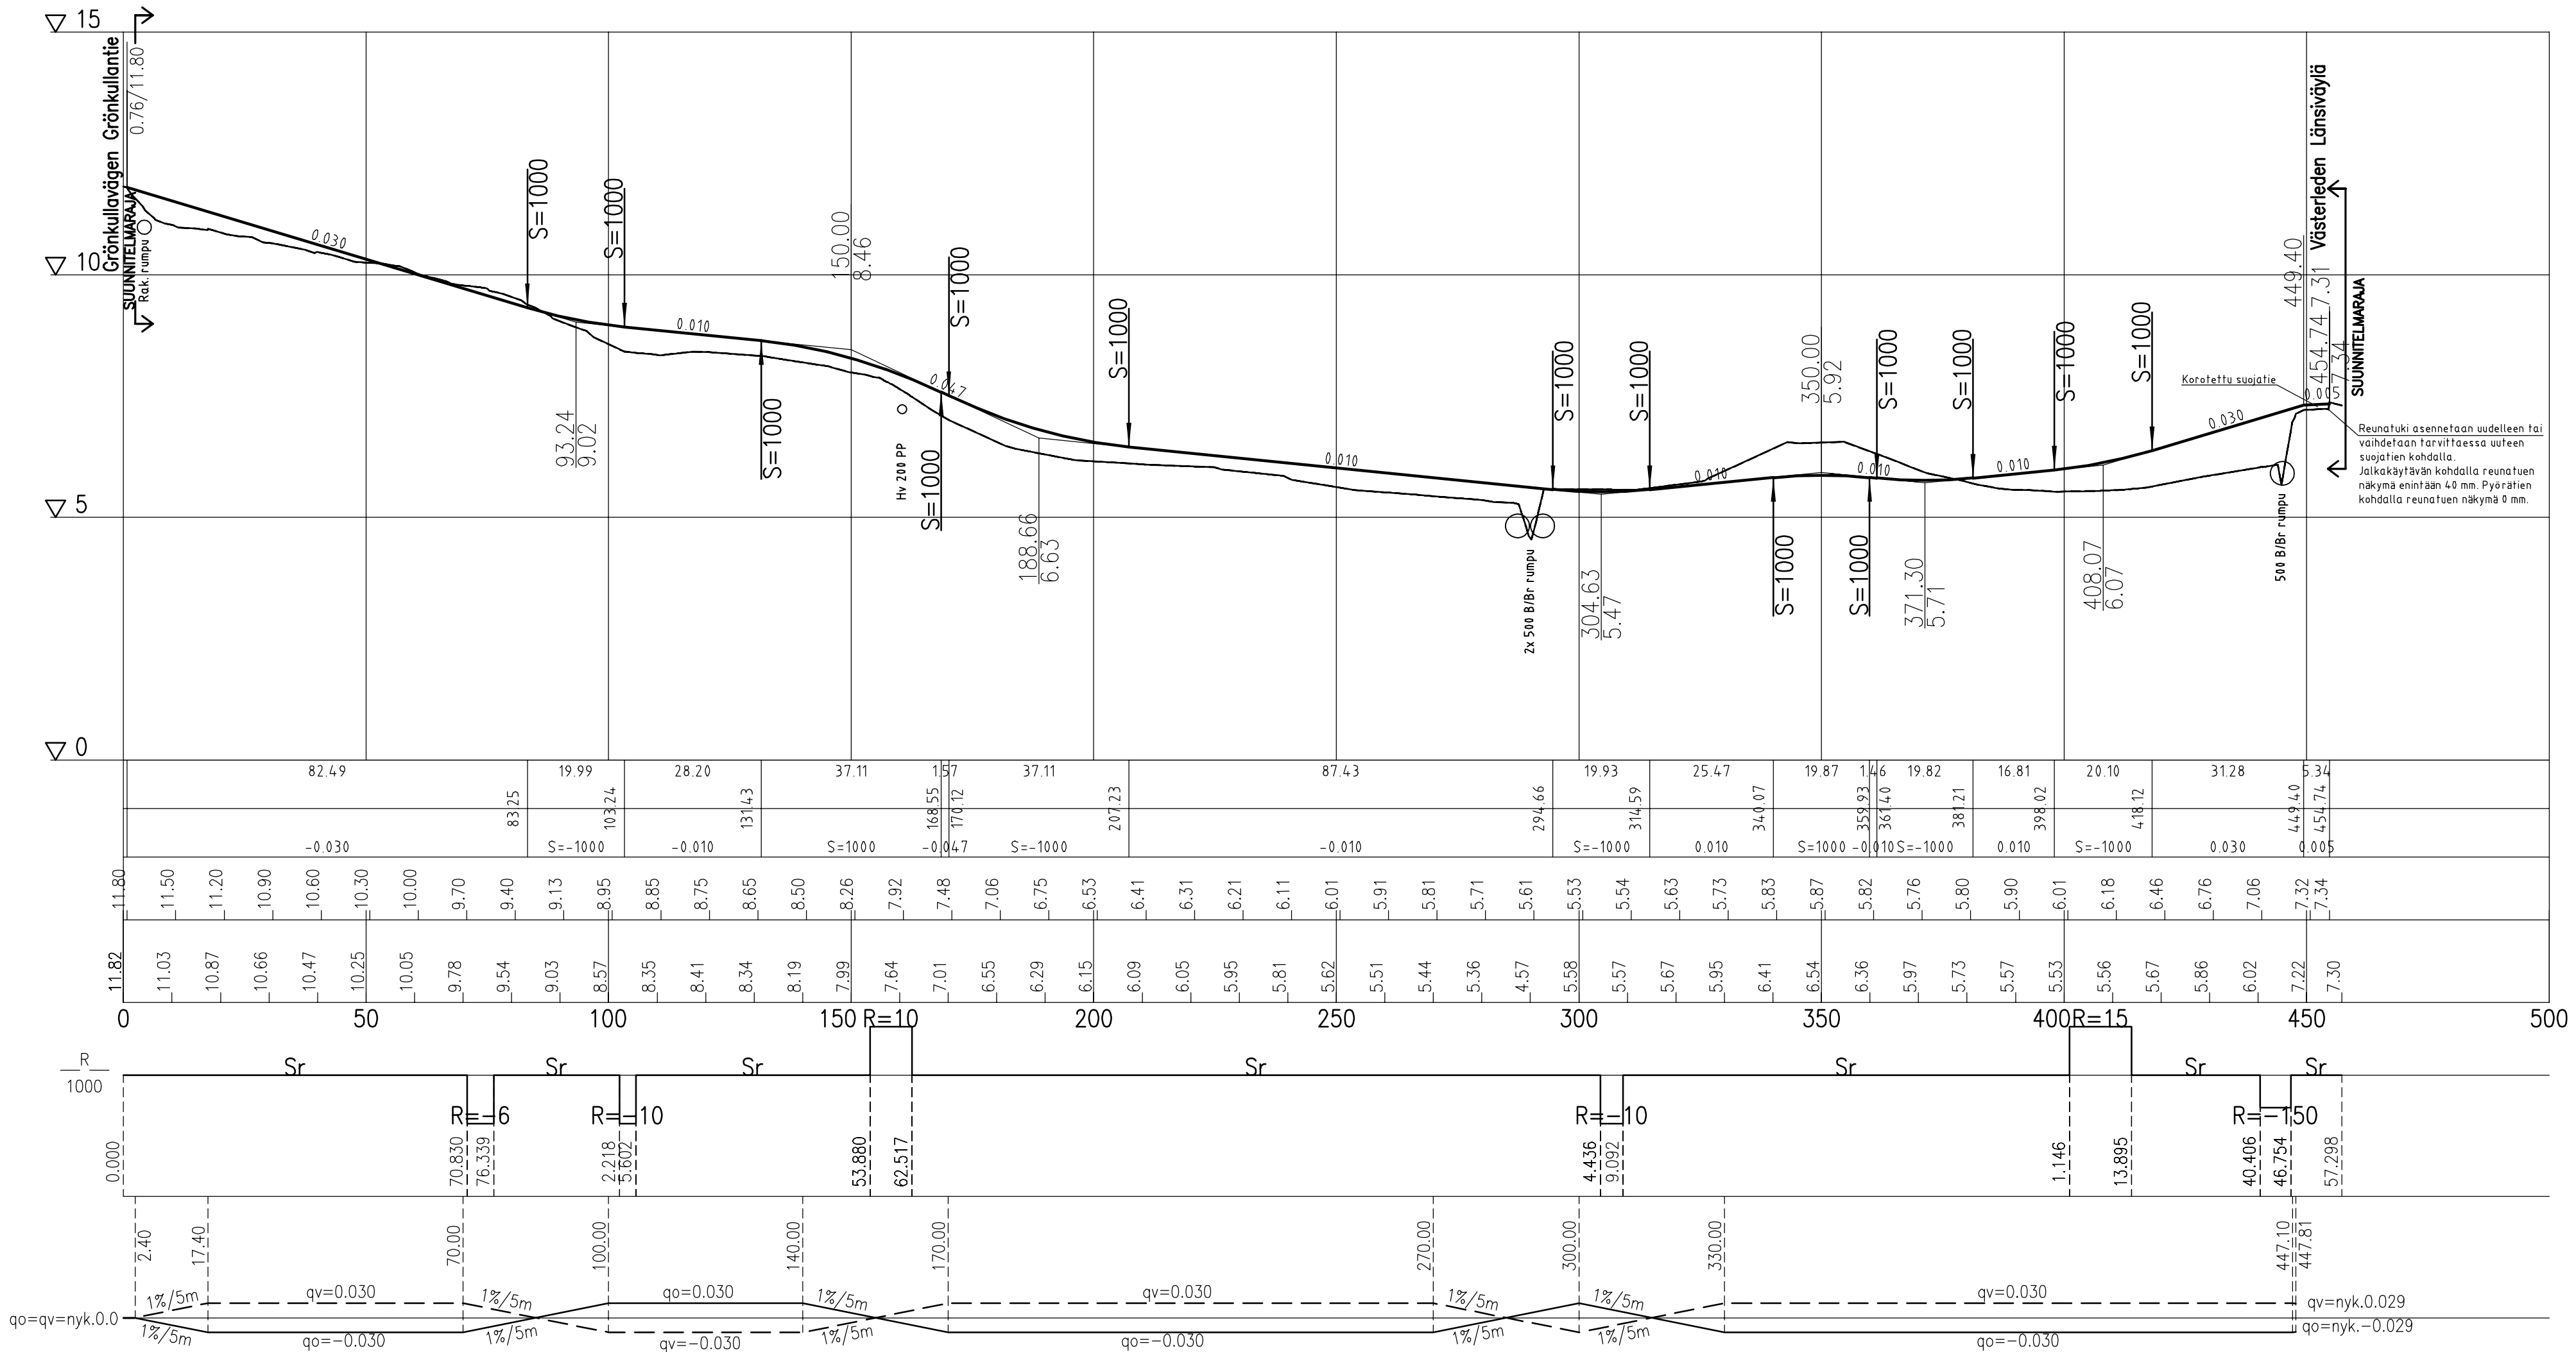

Koordinaattijärjestelmät:  
Taso X,Y: GK24 EUREF-FIN  
Korkeus Z: N2000

MUUTOS TAI TÄYDENNYS	PAIVÄYS	NIMI	LUKUM.	TUNNU
----------------------	---------	------	--------	-------

Ingå kommun, Heimgårdstigen  
Inkoon kunta, Heimgårdinpolku

NIMI JA TARKENNE  
Yhdistetty pyörätie ja jalkakäytävä  
Kombinerad cykel- och gångväg

AIHE JA LAJI  
Pituusleikkaus

MAASTOT. Ramboll	SUUNN. JuHe	PIIRT. JuHe	TARKAST. IISI	GEOTEKN.TARKAST. IISI	MITTAKAAVA 1:1000/1:100
PAIVÄYS 6.2.2023					PIIR.NRO 1510070567.K2

**RAMBOLL** Joutkahaisenkatu 6  
20520 TURKU  
PUH 020 755 6940