



Plan som annulleras 1:3000

Kumottava oleva kaava 1:3000

# INGÅ KOMMUN KYRKBY

DETALJPLANEÄNDRING 1:2000

Museivägen

Detaljplaneändringen berör kvarter 124, 126 samt park, strandpark, gata och område för idrotts- och rekreationsanläggningar.

DETALJPLANE BETECKNINGAR  
OCH –BESTÄMMLER

- YLO** Kvarterksområde för byggnader för offentlig närservice och undervisningsändamål.
- YM** Kvarterksområde för museibyggnader.
- YS** Kvarterksområde för byggnader för social verksamhet och hälsovård. På kvarterksområde får man förlägga även bostäder för den personal som är nödvändig för fastighetens skötsel och verksamhet.
- P/s** Kvarterksområde för servicebyggnader, där miljön bevaras. Den skyddade byggnadens gränser ska skötas med beaktande av byggnadens skyddvärde och historia. Eventuell ny- och tillägsbyggnation på kvarterksområdet ska passa ihop med byggnaden och gårdens område. På kvarterksområdet får placeras tjänster som passar till den skyddade byggnadens karaktär samt en bostad som betjänar det huvudsakliga användningsändamålet. Den skyddade byggnadens användningsändamål får inte riskera byggnadens och områdets skyddsvärden.
- Park** Park.
- VP** Park, där miljön bevaras. Områdets landskapsmässiga karaktär och den typiska växtligheten ska bevaras.
- VP/s** Strandpark. Parkområdet sköts som ett trädbevuxet område huvudsakligen i naturstånd. För området bör uppgöra en skötselplan.
- VL** Område för idrotts- och rekreationsanläggningar.
- VU** Område för närekreation.
- VL** Område för närekreation.

Linje 3 m utanför planområdets grän.

Kvarter-, kvartersdels- och områdes grän.

130

Kvarter-, kvartersdels- och områdes grän.

Kvarternummer.

# INKOON KUNTA KIRKONKYLÄ

ASEMAKAAVAN MUUTOS 1:2000

Museontie

Asemakaavan muutos koskee kortteileita 124, 126 sekä puistoa, rantapuistoa, katua sekä urheilun- ja virkistyspalvelujen alueita.


ASEMAKAAVAMERKINNÄT  
JA –MÄÄRÄYKSET

- Julkisten lähipalvelurakennusten ja opetustoimintaa palvelevien rakennusten korttelialue.**
- Museorakennusten korttelialue.**
- Sosiaalitoiminta ja terveydenhuoltoa palvelevien rakennusten korttelialue.** Korttelialueelle saadaan sijoittaa myös asuntoja kiinteistöihoidolle ja toiminnalle välttämättömät henkilökuntaa varten.
- Palvelurakennusten korttelialue,** jolla ympäristö säilytetään. Suojeltavan rakennuksen piha-alueita tulee hoitaa rakennuksen suojelemaan ja historia huomioiden. Korttelialueen mahdollisen uudis- ja lisärakentamisen tulee soveltua rakennuksen ja piha-alueen. Korttelialueelle saa sijoittaa suojeltavan rakennuksen luonteeseen soveltuvia palveluja ja yhden pääkäyttötarkoitusta palvelevan asunon. Suojeltavan rakennuksen käyttötavasta ei saa aiheutua uhkaa rakennuksen ja alueen suojelevalle.
- Puisto.**
- Puisto, jossa ympäristö säilytetään.** Alueen maissallinen luonne ja sille luonteellinen kasillisuus tulee säilyttää.
- Rantapuisto.** Puistoaletta hoidetaan puustoisena, pääosin luonnontilaisena alueena. Alueelle on laadittava hoitosuunnitelma.
- Urheilu- ja virkistyspalvelujen alue.**
- Lähipirkistysalue.**

3 m kaava-alueen rajan ulkopuolella oleva viiva.

Kortteihin, korttelinosaan ja alueen raja.

Kortteihin numero.

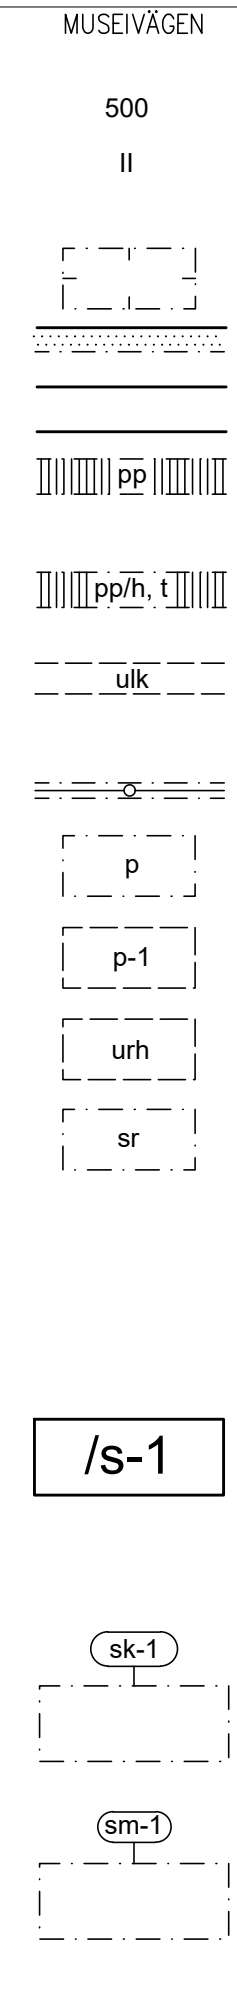

Objektens indexnumrering hänvisar till numreringen i planbeskrivningen.

Objektens indexnumrering hänvisar till numreringen i planbeskrivningen.

**MUSEIVÄGEN**  
500  
II  
sk-1  
pp/h  
ulk  
p  
p-1  
urh  
sr  
/s-1  
sk-1  
sm-2

Objektens indexnumrering hänvisar till numreringen i planbeskrivningen.

Objektens indexnumrering hänvisar till numreringen i planbeskrivningen.

**INKOON KUNTA**  
ASEMAKAAVAN MUUTOS 1:2000  
Museontie  
Asemakaavan muutos koskee kortteileita 124, 126 sekä puistoa, rantapuistoa, katua sekä urheilun- ja virkistyspalvelujen alueita.  
ASEMAKAAVAMERKINNÄT JA –MÄÄRÄYKSET  
Julkisten lähipalvelurakennusten ja opetustoimintaa palvelevien rakennusten korttelialue.  
Museorakennusten korttelialue.  
Sosiaalitoiminta ja terveydenhuoltoa palvelevien rakennusten korttelialue. Korttelialueelle saadaan sijoittaa myös asuntoja kiinteistöihoidolle ja toiminnalle välttämättömät henkilökuntaa varten.  
Palvelurakennusten korttelialue, jolla ympäristö säilytetään. Suojeltavan rakennuksen piha-alueita tulee hoitaa rakennuksen suojelemaan ja historia huomioiden. Korttelialueen mahdollisen uudis- ja lisärakentamisen tulee soveltua rakennuksen ja piha-alueen. Korttelialueelle saa sijoittaa suojeltavan rakennuksen luonteeseen soveltuvia palveluja ja yhden pääkäyttötarkoitusta palvelevan asunon. Suojeltavan rakennuksen käyttötavasta ei saa aiheutua uhkaa rakennuksen ja alueen suojelevalle.  
Puisto.  
Puisto, jossa ympäristö säilytetään. Alueen maissallinen luonne ja sille luonteellinen kasillisuus tulee säilyttää.  
Rantapuisto. Puistoaletta hoidetaan puustoisena, pääosin luonnontilaisena alueena. Alueelle on laadittava hoitosuunnitelma.  
Urheilu- ja virkistyspalvelujen alue.  
Lähipirkistysalue.

3 m kaava-alueen rajan ulkopuolella oleva viiva.

Kortteihin, korttelinosaan ja alueen raja.

Kortteihin numero.

**INKOON KUNTA**  
ASEMAKAAVAN MUUTOS 1:2000  
Museontie  
Asemakaavan muutos koskee kortteileita 124, 126 sekä puistoa, rantapuistoa, katua sekä urheilun- ja virkistyspalvelujen alueita.  
ASEMAKAAVAMERKINNÄT JA –MÄÄRÄYKSET  
Julkisten lähipalvelurakennusten ja opetustoimintaa palvelevien rakennusten korttelialue.  
Museorakennusten korttelialue.  
Sosiaalitoiminta ja terveydenhuoltoa palvelevien rakennusten korttelialue. Korttelialueelle saadaan sijoittaa myös asuntoja kiinteistöihoidolle ja toiminnalle välttämättömät henkilökuntaa varten.  
Palvelurakennusten korttelialue, jolla ympäristö säilytetään. Suojeltavan rakennuksen piha-alueita tulee hoitaa rakennuksen suojelemaan ja historia huomioiden. Korttelialueen mahdollisen uudis- ja lisärakentamisen tulee soveltua rakennuksen ja piha-alueen. Korttelialueelle saa sijoittaa suojeltavan rakennuksen luonteeseen soveltuvia palveluja ja yhden pääkäyttötarkoitusta palvelevan asunon. Suojeltavan rakennuksen käyttötavasta ei saa aiheutua uhkaa rakennuksen ja alueen suojelevalle.  
Puisto.  
Puisto, jossa ympäristö säilytetään. Alueen maissallinen luonne ja sille luonteellinen kasillisuus tulee säilyttää.  
Rantapuisto. Puistoaletta hoidetaan puustoisena, pääosin luonnontilaisena alueena. Alueelle on laadittava hoitosuunnitelma.  
Urheilu- ja virkistyspalvelujen alue.  
Lähipirkistysalue.

3 m kaava-alueen rajan ulkopuolella oleva viiva.

Kortteihin, korttelinosaan ja alueen raja.

Kortteihin numero.

**INKOON KUNTA**  
ASEMAKAAVAN MUUTOS 1:2000  
Museontie  
Asemakaavan muutos koskee kortteileita 124, 126 sekä puistoa, rantapuistoa, katua sekä urheilun- ja virkistyspalvelujen alueita.  
ASEMAKAAVAMERKINNÄT JA –MÄÄRÄYKSET  
Julkisten lähipalvelurakennusten ja opetustoimintaa palvelevien rakennusten korttelialue.  
Museorakennusten korttelialue.  
Sosiaalitoiminta ja terveydenhuoltoa palvelevien rakennusten korttelialue. Korttelialueelle saadaan sijoittaa myös asuntoja kiinteistöihoidolle ja toiminnalle välttämättömät henkilökuntaa varten.  
Palvelurakennusten korttelialue, jolla ympäristö säilytetään. Suojeltavan rakennuksen piha-alueita tulee hoitaa rakennuksen suojelemaan ja historia huomioiden. Korttelialueen mahdollisen uudis- ja lisärakentamisen tulee soveltua rakennuksen ja piha-alueen. Korttelialueelle saa sijoittaa suojeltavan rakennuksen luonteeseen soveltuvia palveluja ja yhden pääkäyttötarkoitusta palvelevan asunon. Suojeltavan rakennuksen käyttötavasta ei saa aiheutua uhkaa rakennuksen ja alueen suojelevalle.  
Puisto.  
Puisto, jossa ympäristö säilytetään. Alueen maissallinen luonne ja sille luonteellinen kasillisuus tulee säilyttää.  
Rantapuisto. Puistoaletta hoidetaan puustoisena, pääosin luonnontilaisena alueena. Alueelle on laadittava hoitosuunnitelma.  
Urheilu- ja virkistyspalvelujen alue.  
Lähipirkistysalue.

3 m kaava-alueen rajan ulkopuolella oleva viiva.

Kortteihin, korttelinosaan ja alueen raja.

Kortteihin numero.

**INKOON KUNTA**  
ASEMAKAAVAN MUUTOS 1:2000  
Museontie  
Asemakaavan muutos koskee kortteileita 124, 126 sekä puistoa, rantapuistoa, katua sekä urheilun- ja virkistyspalvelujen alueita.  
ASEMAKAAVAMERKINNÄT JA –MÄÄRÄYKSET  
Julkisten lähipalvelurakennusten ja opetustoimintaa palvelevien rakennusten korttelialue.  
Museorakennusten korttelialue.  
Sosiaalitoiminta ja terveydenhuoltoa palvelevien rakennusten korttelialue. Korttelialueelle saadaan sijoittaa myös asuntoja kiinteistöihoidolle ja toiminnalle välttämättömät henkilökuntaa varten.  
Palvelurakennusten korttelialue, jolla ympäristö säilytetään. Suojeltavan rakennuksen piha-alueita tulee hoitaa rakennuksen suojelemaan ja historia huomioiden. Korttelialueen mahdollisen uudis- ja lisärakentamisen tulee soveltua rakennuksen ja piha-alueen. Korttelialueelle saa sijoittaa suojeltavan rakennuksen luonteeseen soveltuvia palveluja ja yhden pääkäyttötarkoitusta palvelevan asunon. Suojeltavan rakennuksen käyttötavasta ei saa aiheutua uhkaa rakennuksen ja alueen suojelevalle.  
Puisto.  
Puisto, jossa ympäristö säilytetään. Alueen maissallinen luonne ja sille luonteellinen kasillisuus tulee säilyttää.  
Rantapuisto. Puistoaletta hoidetaan puustoisena, pääosin luonnontilaisena alueena. Alueelle on laadittava hoitosuunnitelma.  
Urheilu- ja virkistyspalvelujen alue.  
Lähipirkistysalue.

3 m kaava-alueen rajan ulkopuolella oleva viiva.

Kortteihin, korttelinosaan ja alueen raja.

Kortteihin numero.

**INKOON KUNTA**  
ASEMAKAAVAN MUUTOS 1:2000  
Museontie  
Asemakaavan muutos koskee kortteileita 124, 126 sekä puistoa, rantapuistoa, katua sekä urheilun- ja virkistyspalvelujen alueita.  
ASEMAKAAVAMERKINNÄT JA –MÄÄRÄYKSET  
Julkisten lähipalvelurakennusten ja opetustoimintaa palvelevien rakennusten korttelialue.  
Museorakennusten korttelialue.  
Sosiaalitoiminta ja terveydenhuoltoa palvelevien rakennusten korttelialue. Korttelialueelle saadaan sijoittaa myös asuntoja kiinteistöihoidolle ja toiminnalle välttämättömät henkilökuntaa varten.  
Palvelurakennusten korttelialue, jolla ympäristö säilytetään. Suojeltavan rakennuksen piha-alueita tulee hoitaa rakennuksen suojelemaan ja historia huomioiden. Korttelialueen mahdollisen uudis- ja lisärakentamisen tulee soveltua rakennuksen ja piha-alueen. Korttelialueelle saa sijoittaa suojeltavan rakennuksen luonteeseen soveltuvia palveluja ja yhden pääkäyttötarkoitusta palvelevan asunon. Suojeltavan rakennuksen käyttötavasta ei saa aiheutua uhkaa rakennuksen ja alueen suojelevalle.  
Puisto.  
Puisto, jossa ympäristö säilytetään. Alueen maissallinen luonne ja sille luonteellinen kasillisuus tulee säilyttää.  
Rantapuisto. Puistoaletta hoidetaan puustoisena, pääosin luonnontilaisena alueena. Alueelle on laadittava hoitosuunnitelma.  
Urheilu- ja virkistyspalvelujen alue.  
Lähipirkistysalue.

3 m kaava-alueen rajan ulkopuolella oleva viiva.

Kortteihin, korttelinosaan ja alueen raja.

Kortteihin numero.

Trätt i kraft / Tullut voimaan	26.10.2023
Kommunfullmäktige / Kunnanvaltuusto hyväksynyt	11.9.2023 § 25
Kommunstyrelsen / Kunnanhallitus	21.8.2023 § 146
Byggnads- och miljönämnden / Rakennus- ja ympäristölautakunta	20.6.2023 § 42
Byggnads- och miljönämnden / Rakennus- ja ympäristölautakunta	28.3.2023 § 24
Förslag framlagt / Ehdotus nähtävillä	26.1.–27.2.2023
Kommunstyrelsen / Kunnanhallitus	16.01.2023 § 8
Utkast framlagt / Luonnos nähtävillä	25.3.–25.4.2022
Byggnads- och miljönämnden / Rakennus- ja ympäristölautakunta	15.03.2022 § 32
INGÅ KOMMUN MUSEIVÄGEN DETALJPLANEÄNDRING	INKOON KUNTA MUSEONTIE ASEMAKAAVAMUUTOS
Skala / Mittakaava	1:2000
Koordinatsystem Koordinaattijärjestelmä	ETRS GK–24
Fiil / Tiedosto	Museontie_omkutus.dwg
Datum / Päiväys	20.6.2023
Planläggare / Kaavoittaja	Eric Roselius, Planlängningschef / Kaavoituspäälikkö, 040 670 6143
Planläggare / Kaavoittaja	Mila Nätyki, Planlängningsarkitekt / Kaavoitusarkkitehti, 040 484 2648
Ingå kommun Planläggning och markanvändning Strandvägen 2 12210 Ingå	Inkoon kunta Kaavalus ja maankäyttö Rantatie 2 12210 Inkoo

Objektens indexnumrering hänvisar till numreringen i planbeskrivningen.

Objektens indexnumrering hänvisar till numreringen i planbeskrivningen.

Objektens indexnumrering hänvisar till numreringen i planbeskrivningen.