

INKOON

Inkoon kehittämissuunnitelma

Susanna Lumme ja Essi Savonen

Inkoon alueesta laadittiin laaja-alainen maisemaselvitys, miljööttyypitys sekä konsepti varsinaisen suunnittelutehtävän taustaksi. Selvityksiä täydennettiin maastokäynnillä sekä järjestettiin kuntalaisia osallistava työpaja. Taustaselvitysten pohjalta laadittiin yleiskaavatasoinen, maiseman ominaispiirteet huomioiva kehittämissuunnitelma ja tarkempi kohdesuunnitelma.



Maisemaselvityksen perusteella arvokkaisiin piirteisiin luokiteltiin mm. avoin peltomaisema, jokialue, selänteet, meri, keskeisellä paikalla sijaitseva kallioinen mäki ja näköalapaikka sekä historiallinen Kuninkaantien ympäristö.

Kohdesuunnitelmaksi valikoitui tässä työssä Inkoon sisäentuloportit. Työn tarkoituksena on luoda houkuttelevat ja kokonaisuudeltaan vahvat sisäentulot, jotta Inkoo erottautuisi edukseen sekä valtatie 51:ltä että mereltä käsin, ja saisi sekä matkailijat että asukkaat viihtymään hetken pidempään.

Suunnitelmassa on paneuduttu tarkemmin pääsaapumiseen Bollstantiellä ja Tähteläntien auringonkukkapellon ympäristöön sekä luotu kevyemmät interventiot Bredsintiellä sijaitsevalle Lill-Bredsin marjatilalle sekä sataman alueelle.

Porttien ilmeeksi tavoitellaan kaukomaisemassa maatalon pihapiirimäistä kokonaisuutta. Tiet linjataan maisemaan niin, että ne sijaitsevat alempana kuin rakennukset. Kasvillisuudella luodaan illuusio siitä, että rakennukset leijuvat väreilevän viljapellon lomassa. Lisäksi alueet valaistaan tunnelmallisiksi.

Harjoitustyö on tehty yhteistyössä Inkoon kunnan kanssa.

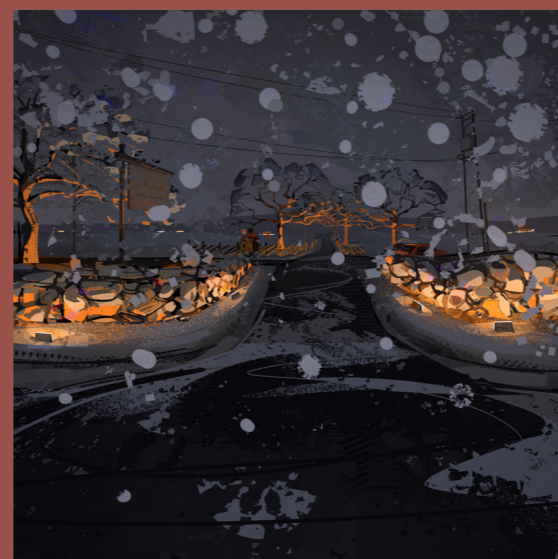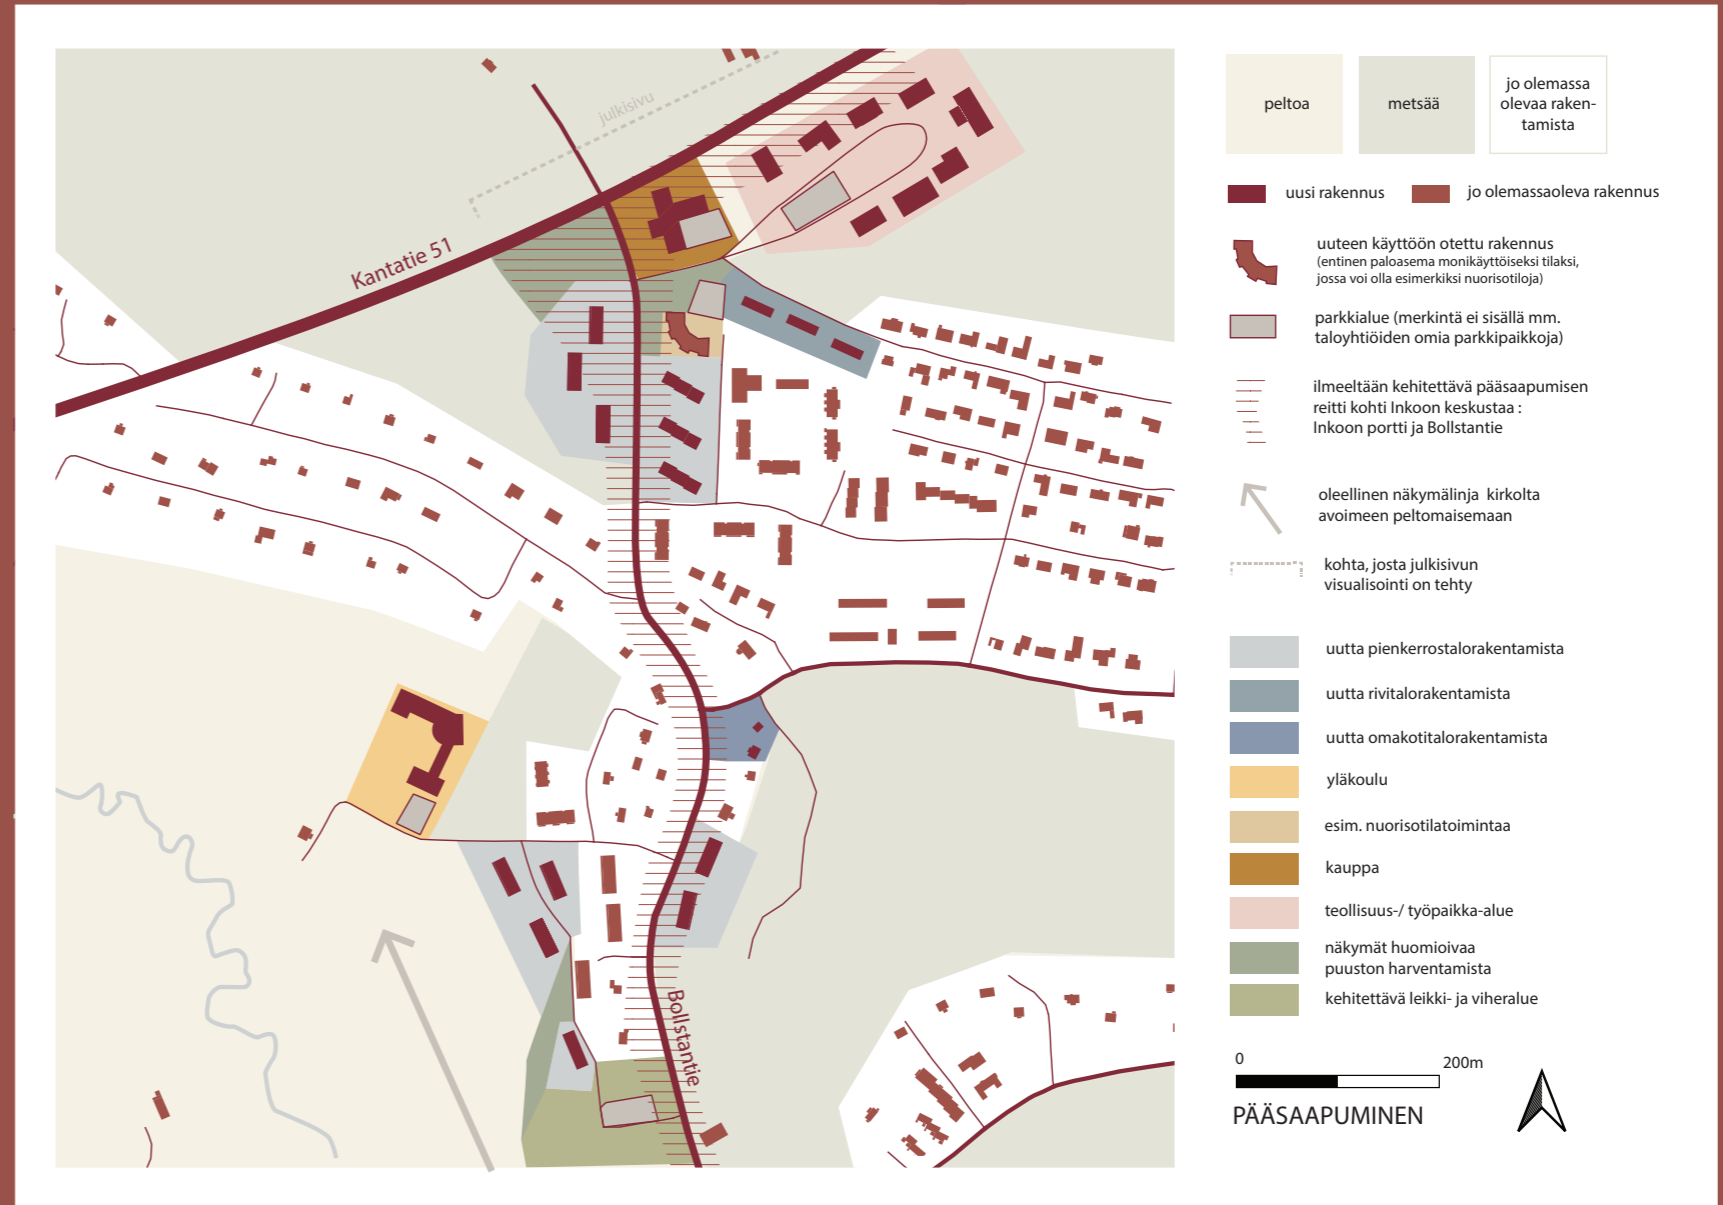

Inkoon pääportille rakentuvan teollisuusalueen valaistu julkisivu Kantatie 51:ltä.

Inkoon pääportin (Bollstantie) tarkempi suunnitelma sisältäen täydennysrakentamista sekä tilavarauksen uudelle yläkoululle.

Portit vasemmalta oikealle: Lill-Bredsin marjatilalla Bredsintiellä, Auringonkukkapellon ja uusi teollisuusalue Tähteläntiellä sekä satama.