

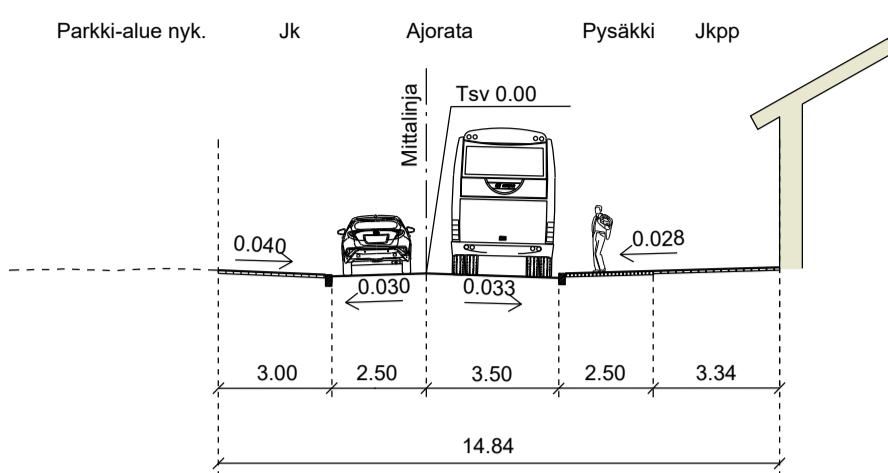
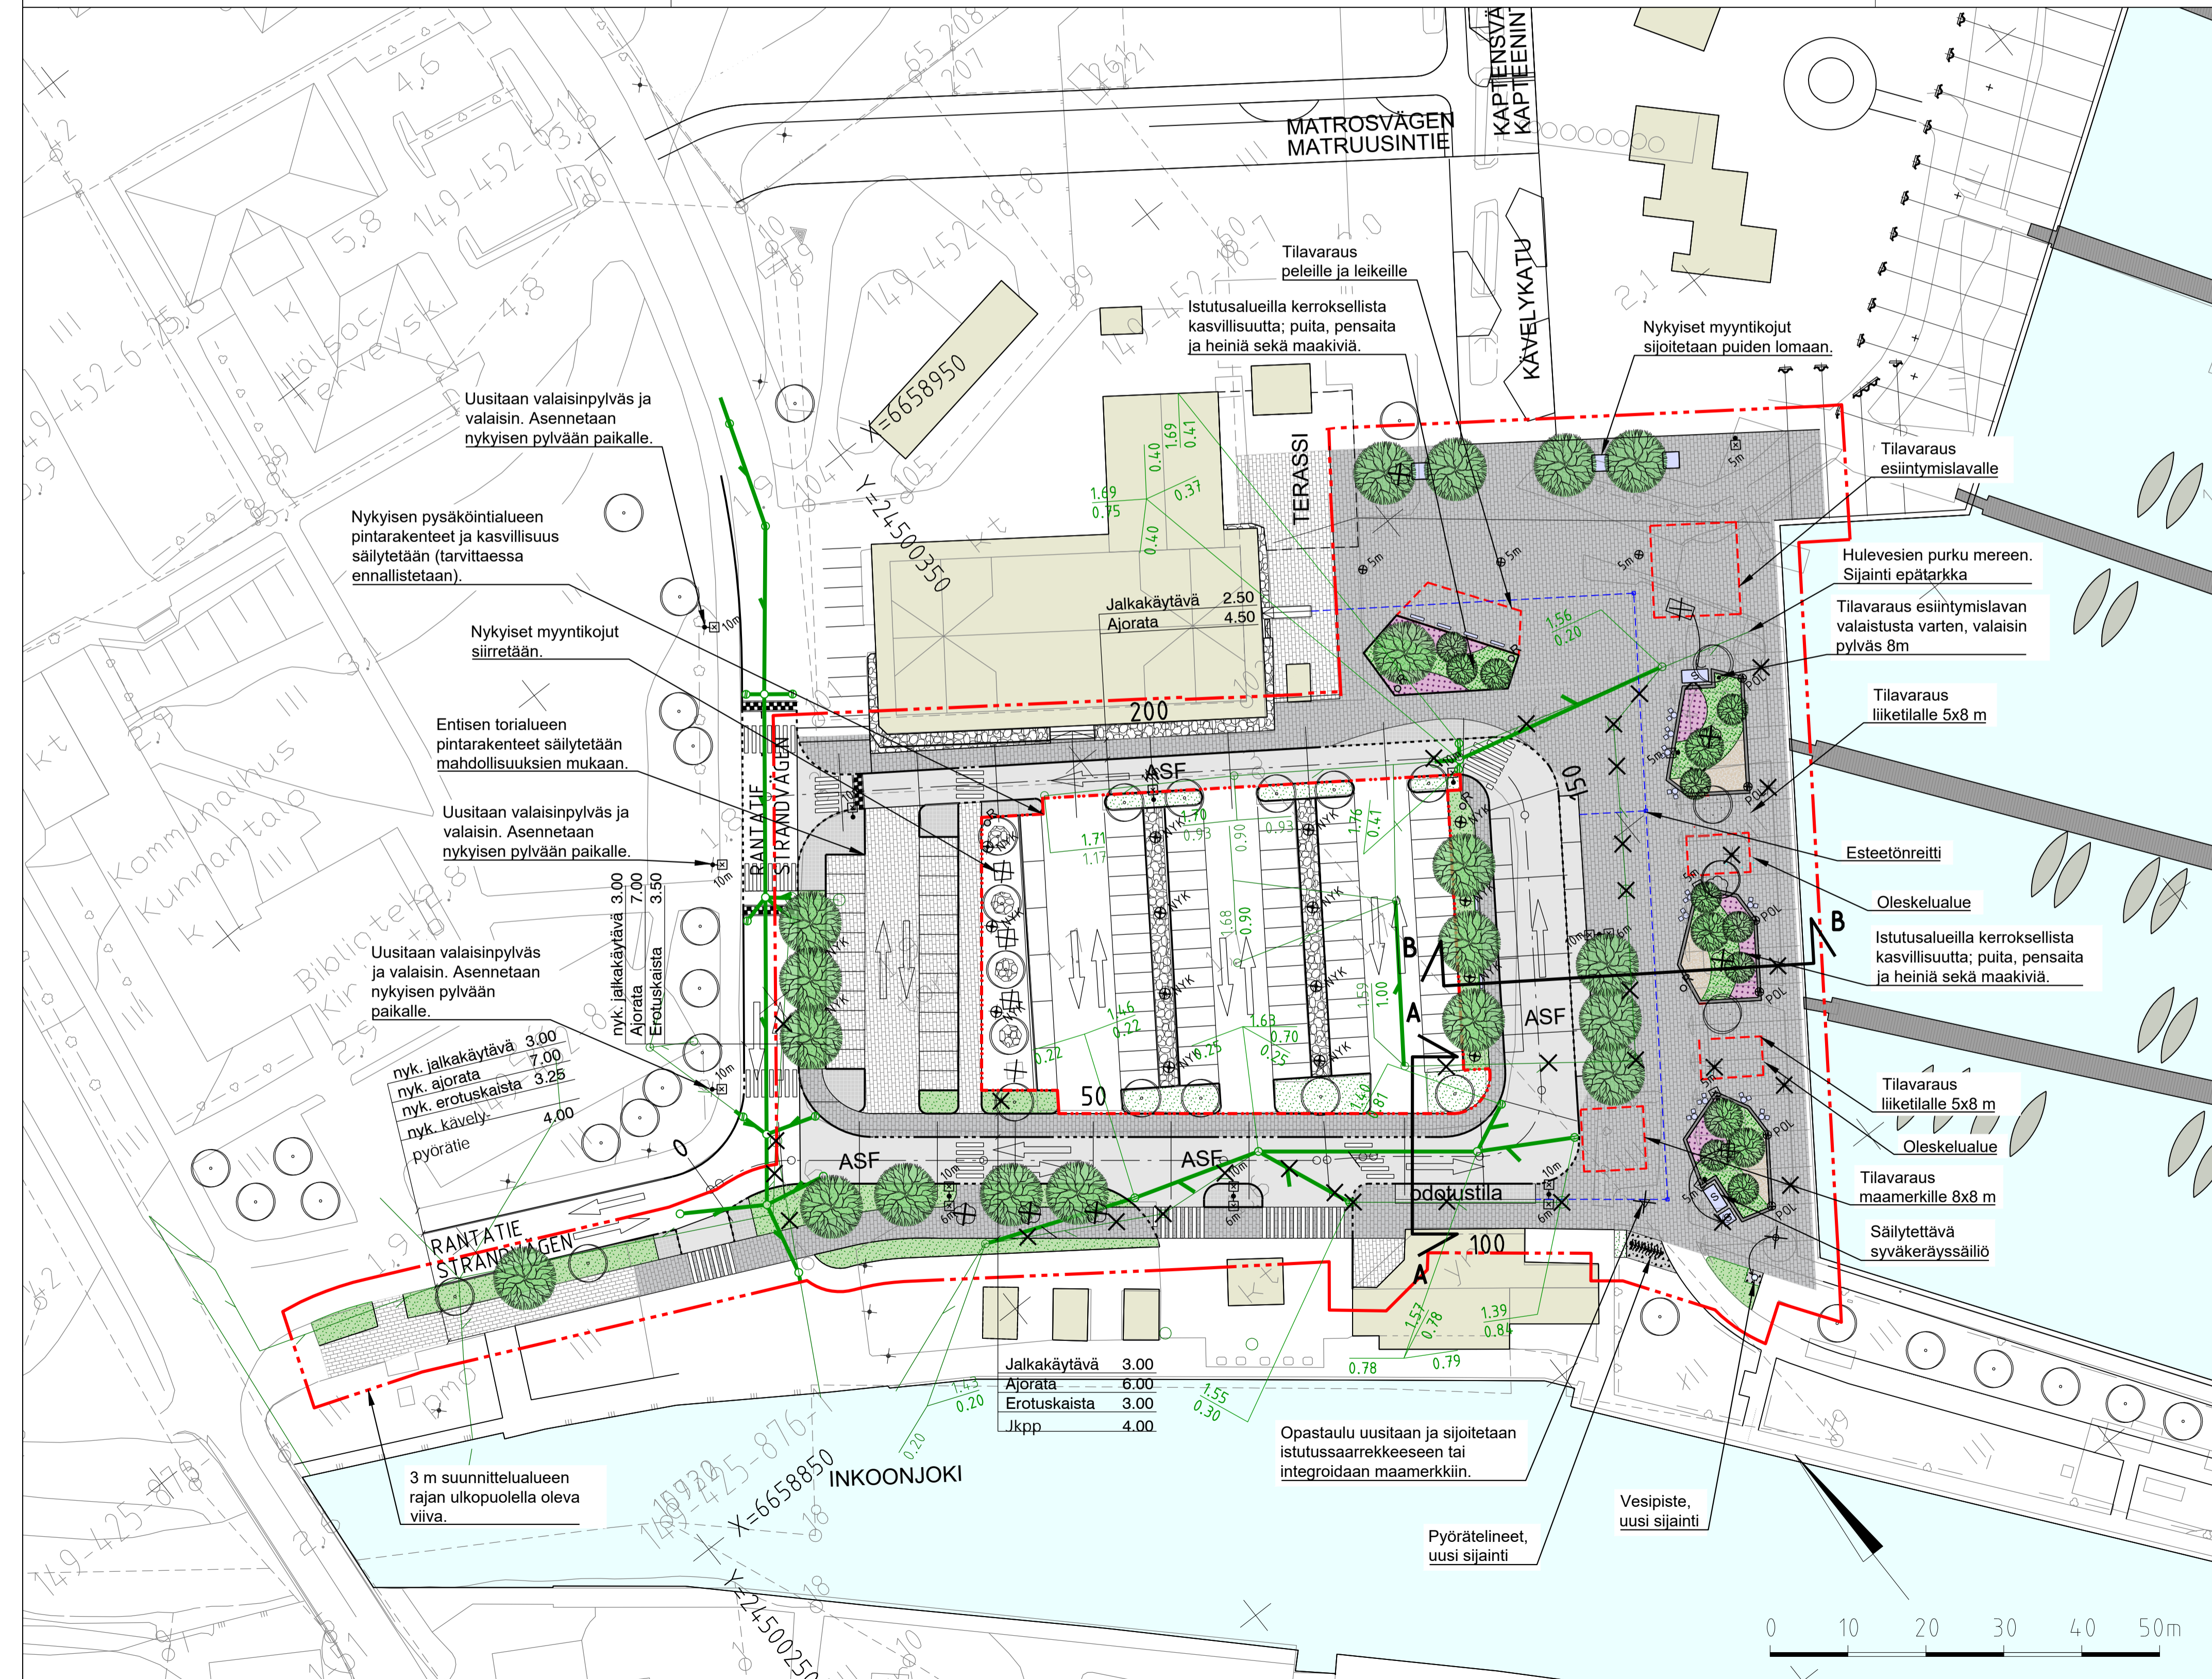


Tyyppioikeikkokaus A-A pl 91

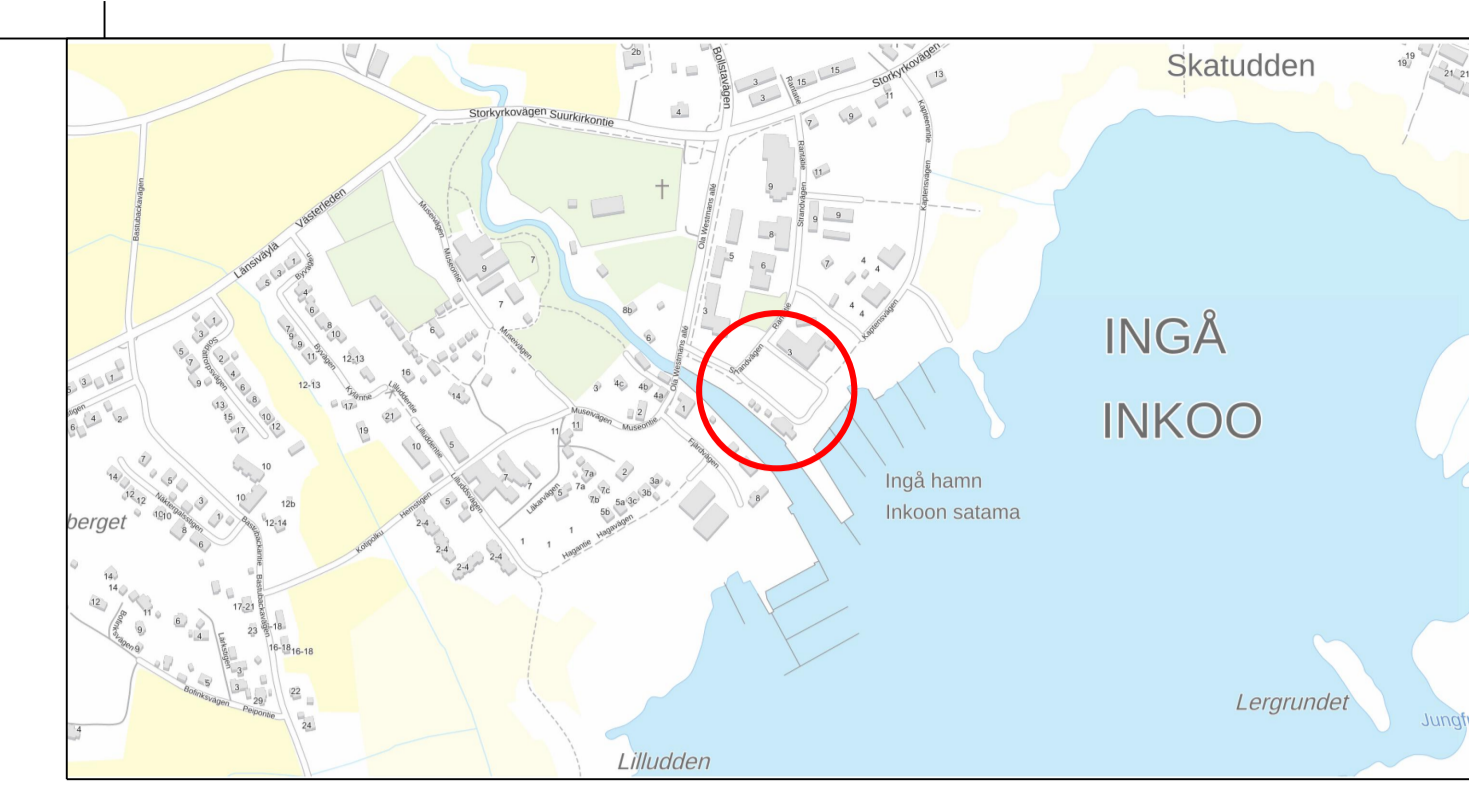

Tyyppioikeikkokaus B-B pl 126

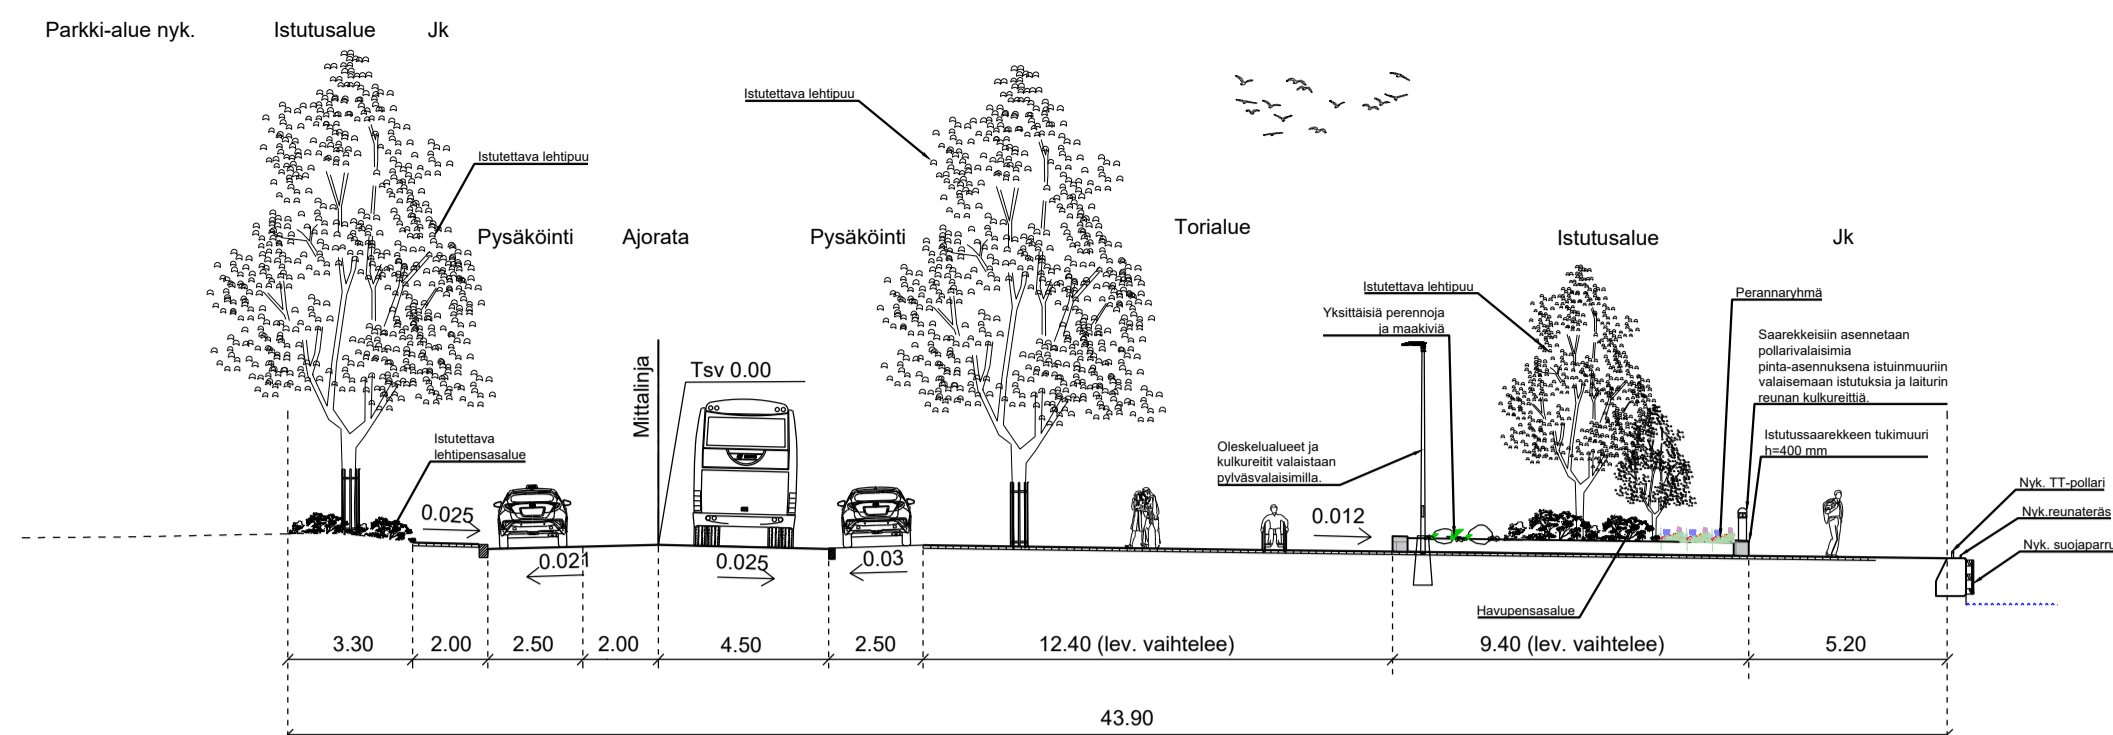

MERKKIEN SELITTEET / BETECKNINGARNAS FÖRKLARINGAR

- Vesialue
- ASF
- Betonikiveys
- Säilytettävä betonikiveys, ennallistetaan tarvittaessa
- Noppakiveys
- Säilytettävä kenttäkiveys, ennallistetaan tarvittaessa
- Kivituikka
- Singeli sekä maakiviä, yksittäisiä perannoja ja heiniä
- Reunakivi
- Madallettu reunakivi
- Luonnonkivinen tukimuur, h=400 mm
- Istutettava matala lehti-/havupensasalue
- Säilytettävä lehtipensasalue, ennallistetaan tarvittaessa
- Istutettava peranna-alue
- Säilytettävä puu
- Poistettava puu
- Istutettava lehtipu, suuri/pieni
- Oleva myyntikou, uusi sijainti
- Siirrettävä myyntikou
- Kalusteet
- Roska-astia
- Syväkeräyssäiliö, uusi sijainti
- Siirrettävä syväkeräyssäiliö
- Pyöräteline
- Säilytettävä valaisin
- Säilytettävä valaisinpylväs, uusi LED-valaisin
- Poistettava valaisin
- Uusi LED-valaisin metallipylvässä ja korkeus
- Uusi pollarivalaisin
- Esiintymislavan valaisinpylväs
- Uusi hulevesiviemäri ja kaivo
- Vanha hulevesiviemäri ja kaivo
- Ajosuunta

|   |  |  |  |
|---|--|--|--|
| Koordinaattijärjestelmä<br>GKZ4   |  | Korttelijärjestelmä<br>N2000   |  |
| KORTTEEN NIMI JA OSIO<br>INKOON KUNTA / INGÅ KOMMUN<br>Inkoon torin katusuunnitelma |  | PIIRUSTUKSEN SISÄLTO<br>Asemapiirustus / Situationsplan                                |  |
| MITTAKAAVA<br>1:500<br>1:200  |  |  |  |
| SUUNN.<br>M. RAHIKALA<br>T. JÄSKELÄINEN   |  | TARK.<br>L. LIPRE  |  |
| SUUNNALLA<br>PYY/EI   |  | TYÖNÖ<br>PYY/EI  |  |
| 11.06.2024  |  | KTT 25011600 01  |  |
| SWECO<br>Sweco Infra & Rail Oy  |  | INGÅ<br>Ingå kommun<br>Plieringgning och markanvändning<br>Strandvägen 2<br>10210 Ingå |  |
| INKOON KUNTA<br>Inkoon kunta<br>Kavutus ja maankäyttö<br>Rantatie 2<br>10210 Inkoon |  |  |  |