

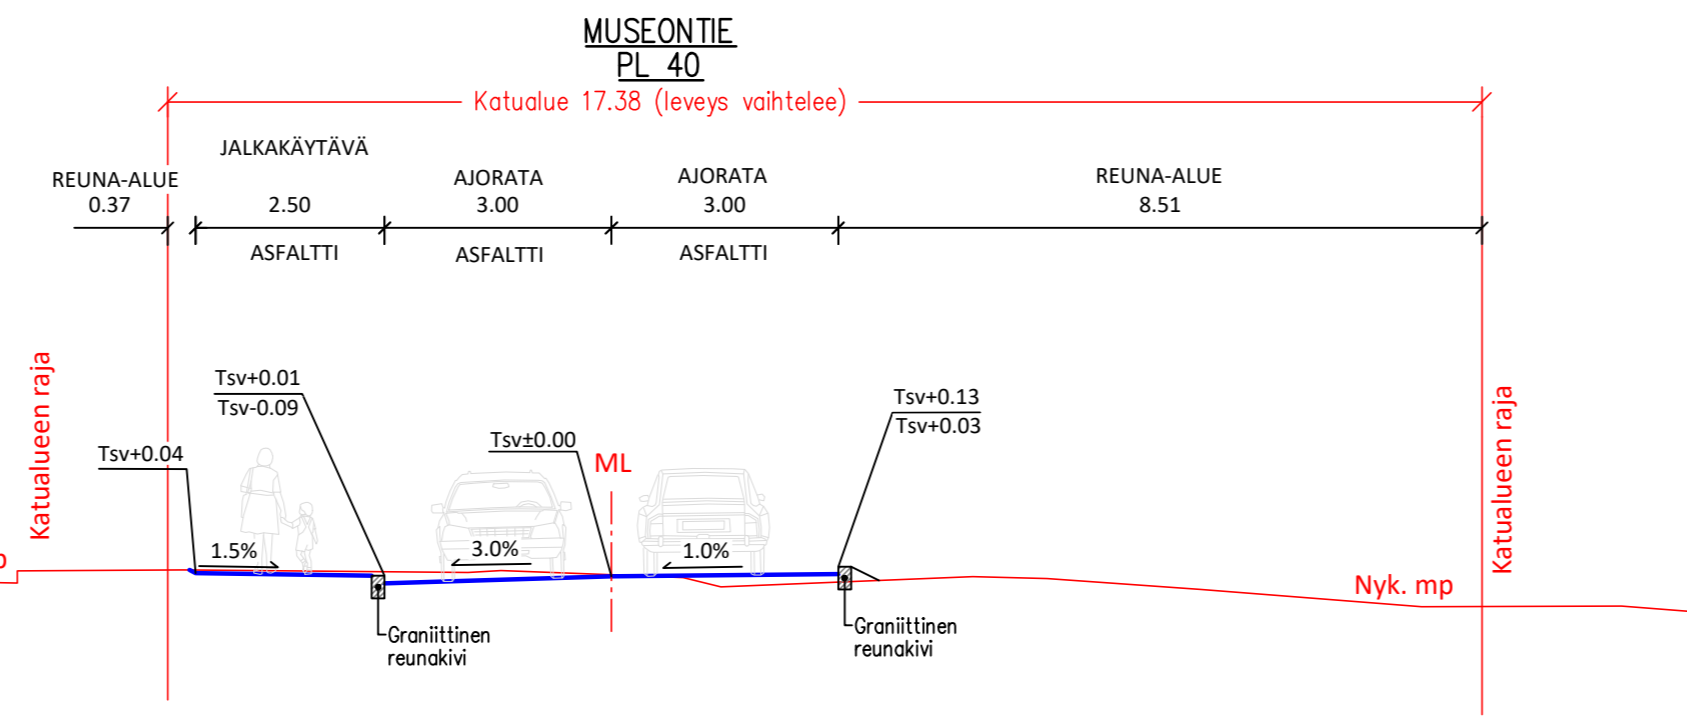


Tasausviivan korkeus
Maanpinnan korkeus
Ajoradan sivukaltevuus

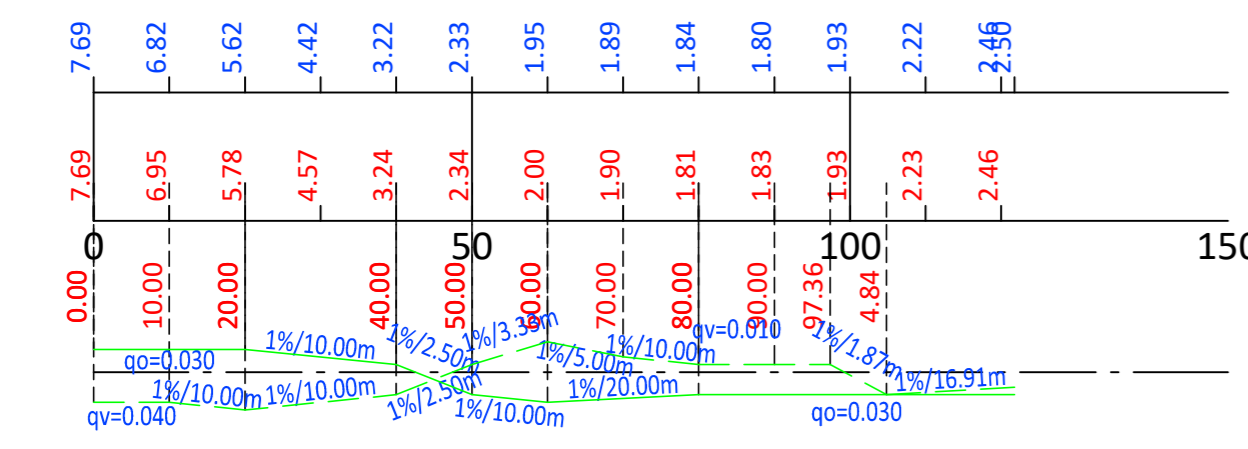

Museontien sivukaltevuudet
Ajorata : -5% --> +4% välillä
Jalkakäytävä: +1% --> +2.5% välillä



k.osa/ kyllä	korttel/ tila	Tontti/ Rn:o	Viranomaisen merkintöjä	
Rakennustoimenpide			Piirustuslaji Katusuunnitelma	
Rakennuskohteen nimi ja osoite Inkoo MUSEONTIE			Piirustuksen sisältö Pituusleikkaus Tyyppipoikkileikkaukset	Mittakaava 1:1000/1:100 1:00
RAMBOLL Ramboll Finland Oy Kansikatu 5 B 33100 Tampere puh. 020 755 611 www.ramboll.fi		Suunn. ala RAK	Työnro -	Tiedosto
Suunn.(nim, tutkinto, allekirj.) Tuomas Hiltunen		Piirustusno P1	Piirustuksia Muutos	Pvm 19.12.2024
		Piirt. THi	Hyv. Juho Suolahti	

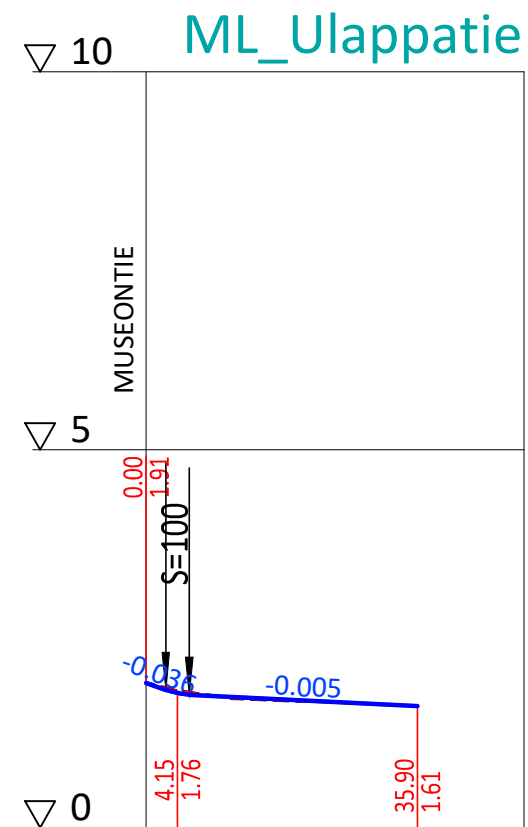

Tasausviivan korkeus

Maanpinnan korkeus

Ajoradan sivukaltevuus

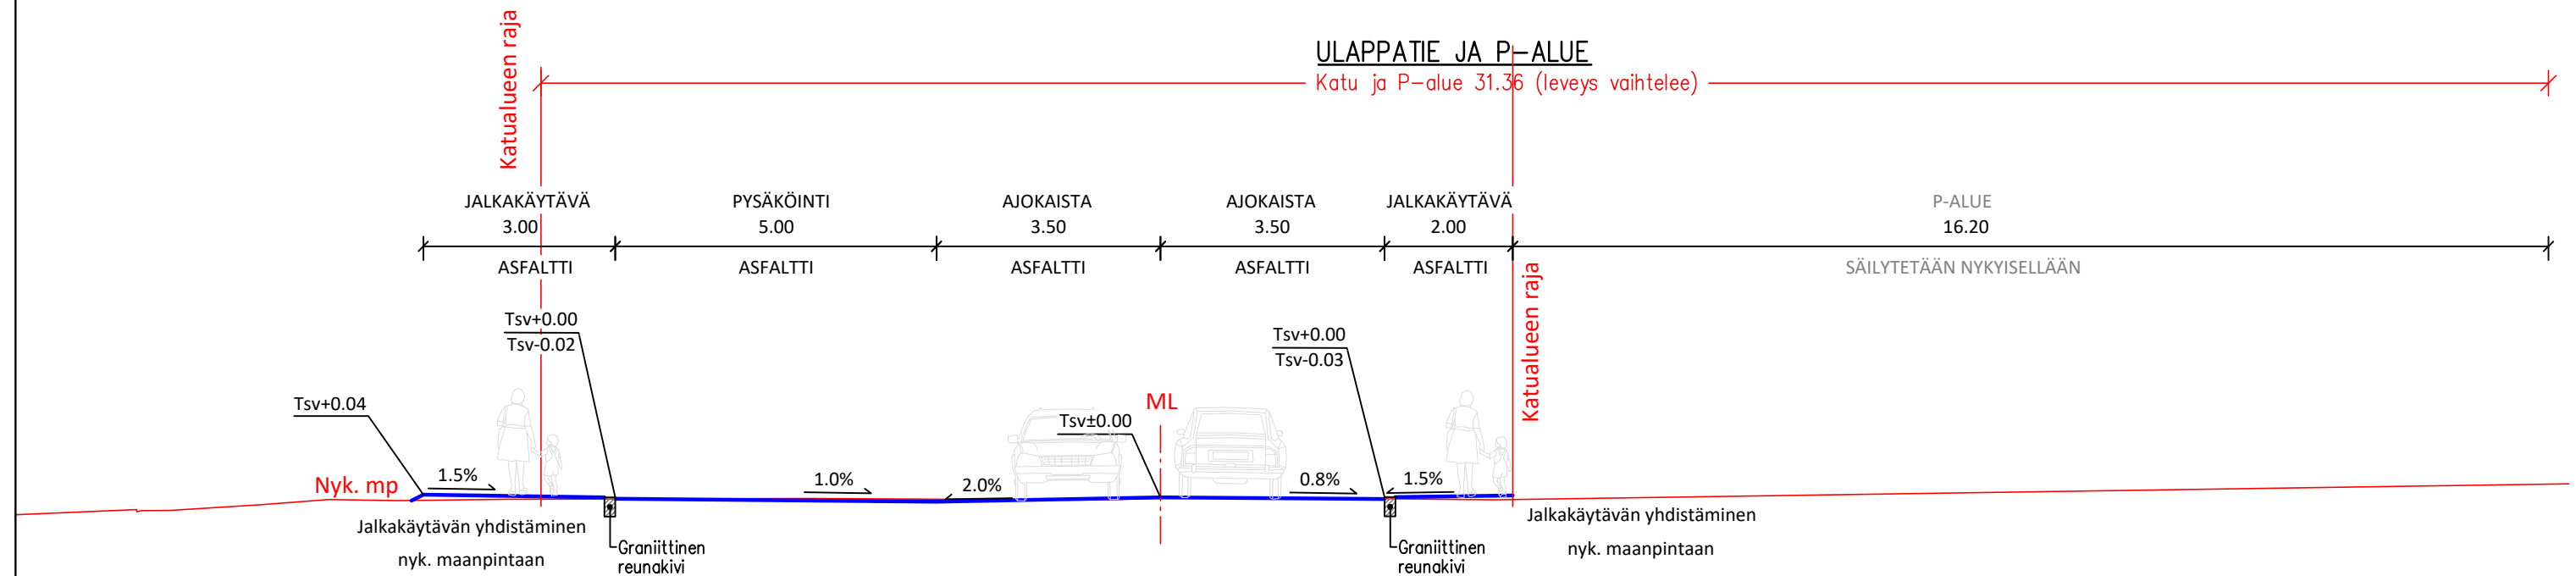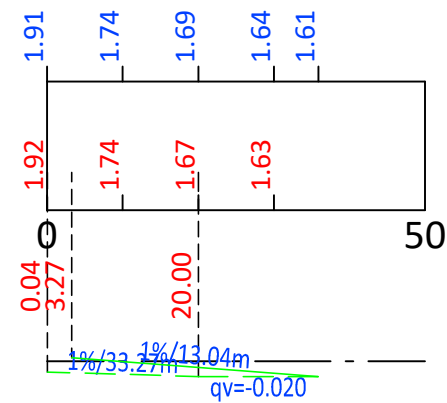

k.osa/ kylä	kortteli/ tila	Tontti/ Rn:o	Viranomaisen merkintöjä	
Rakennustoimenpide			Piirustuslaji Katusuunnitelma	
Rakennuskohteen nimi ja osoite Inkoo ULAPPATIE			Piirustuksen sisältö Pituusleikkaus Tyyppipoikkileikkaus	Mittakaava 1:1000/1:100 1:00
RAMBOLL		Ramboll Finland Oy Kansikatu 5 B 33100 Tampere puh. 020 755 611 www.ramboll.fi	Suunn. ala RAK	Työnro -
Suunn.(nimi, tutkinto, allekirj.) Tuomas Hiltunen		Piirustusno P2	Piirustuslaji Piirustuksia	Tiedosto Muutos
		Piirt. THi	Hyv. Juho Suolahti	Pvm 19.12.2024