


pl 60  
 Tyypipoikkileikkaus 1:100

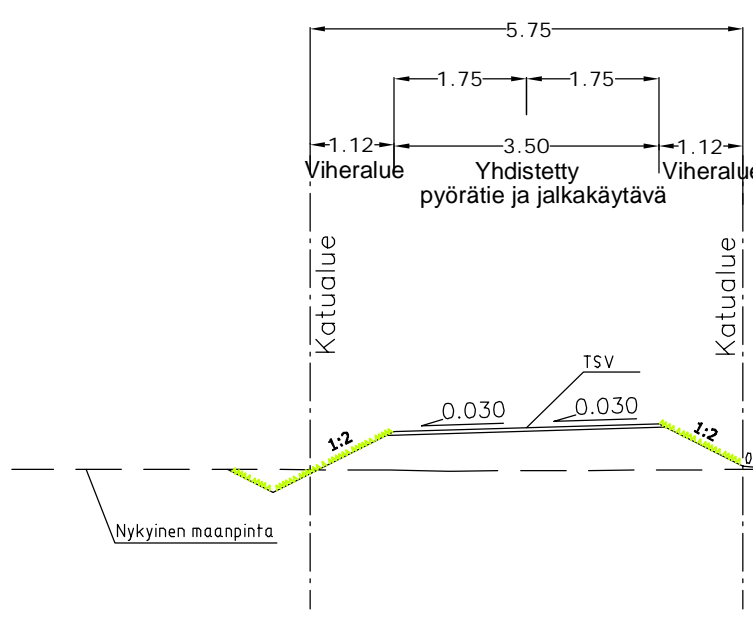


- MERKINTÖJEN SELITYKSET:**
- 10.2  
10.2 Suunniteltu korkeus rajalla
  - +11.14 Nykyinen korkeus rajalla
  - 10.2  
10.2 Suunnitellun pinnan korkeus
  - +11.14 Murskepintaisen väylän reuna
  - 10.2  
10.2 Murskepintainen alue
  - +11.14 Nurmipintainen alue
  - 10.2  
10.2 Kalliopintainen alue katualueella
  - +11.14 Uusi valaisin, metallipylväs, ei vartta, LED-valaisin
  - +11.14 Suunniteltu painanne / oja
  - +11.14 Pinnan laskusuunta, ei ojaa

- 10.2  
10.2 Suunniteltu hulevesiviemäri ja hulevesikaivo ritiläkannella
- 10.2  
10.2 Suunniteltu rumpu
- 10.2  
10.2 Salaoja ja salaojan tulppaus
- 10.2  
10.2 Salaojakaivo
- 10.2  
10.2 Uusi liikennemerkki
- 10.2  
10.2 Säilytettävä vesijohto
- 10.2  
10.2 Säilytettävä jätevesiviemäri ja -kaivo
- 10.2  
10.2 Kaikkien säilytettävien kaivojen kannet säädetään suunnitellun pinnan tasolle
- 10.2  
10.2 20 kV sähkölinja


Kaikki nykyiset puut poistetaan katualueelta.  
 Poistettavia puita ei ole kartoitettu / esitetty kartalla.

MUUTOS TAI TÄYDENNYS		PÄIVÄYS	NIMI	LUKUM.	TUNNU
Ingå kommun Inkoon kunta					
NIMI JA TÄRKENNE Kombinerad cykelbana och trottoar mellan Åkervägen - Göksvägen - Bofinksvägen Yhdistetty pyörätie ja jalkakäytävä väli: Peltotie - Käentie - Peipontie			AIHE JA LAJI Gatuplan Katusuunnitelma		
MAASTOT.	SUUNN.	PIIRT.	TARKAST.	GEOTEKN.TARKAST.	MITTAKAAVA
Geosolver Oy	JuHe	JuHe	IISI	IISI	1:500, 1:100
PÄIVÄYS		29.12.2022		PIIR.NRO 1510070568.R1	
			Joukahaisenkatu 6 20520 TURKU PUH 020 755 6940		

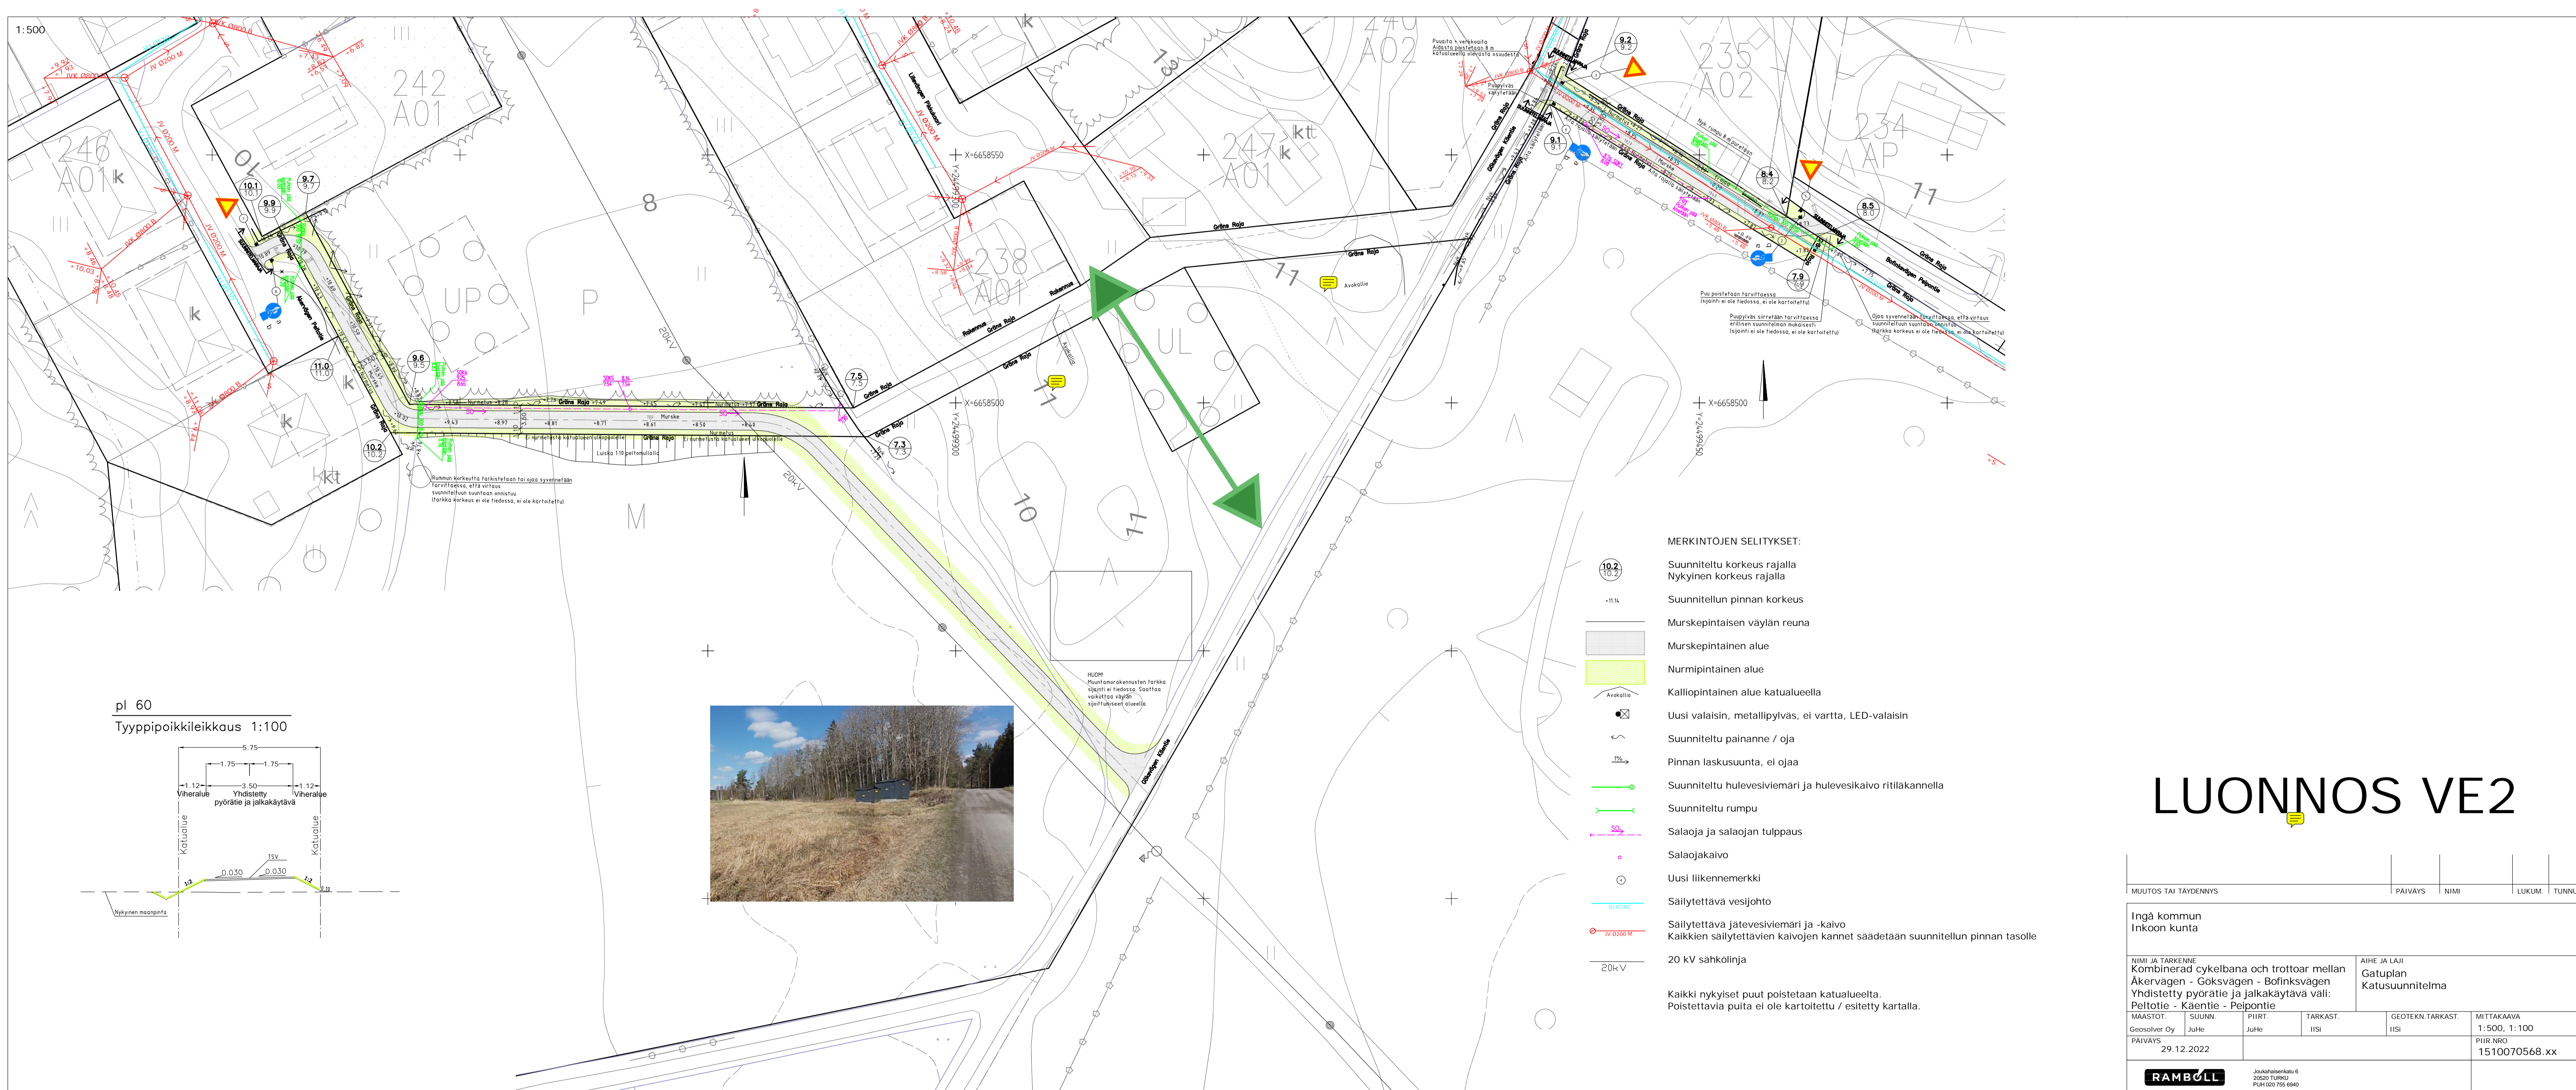

- MERKINTÖJEN SELITYKSET:**
- 10.2 Suunniteltu korkeus rajalla
  - 10.7 Nykyinen korkeus rajalla
  - 11.14 Suunnittelun pinnan korkeus
  - Murskepintaisen väyän reuna
  - Murskepintainen alue
  - Nurmpintainen alue
  - Kalliopintainen alue katualueella
  - Uusi valaisin, metallipylväs, ei vartta, LED-valaisin
  - Suunniteltu painanne / oja
  - Pinnan laskusuunta, ei ojaa
  - Suunniteltu hulevesiviemäri ja hulevesikaivo ritiläkannella
  - Suunniteltu rumpu
  - Salaoja ja salaojan tulppaus
  - Salaojakaivo
  - Uusi liikennemerkki
  - Säilytettävä vesijohto
  - Säilytettävä jätevesiviemäri ja -kaivo
  - Kaikkien säilytettävien kaivojen kannet säädetään suunnittelun pinnan tasolle
  - 20 kV sähkölinja

pl 60  
Tyypipoikkileikkaus 1:100

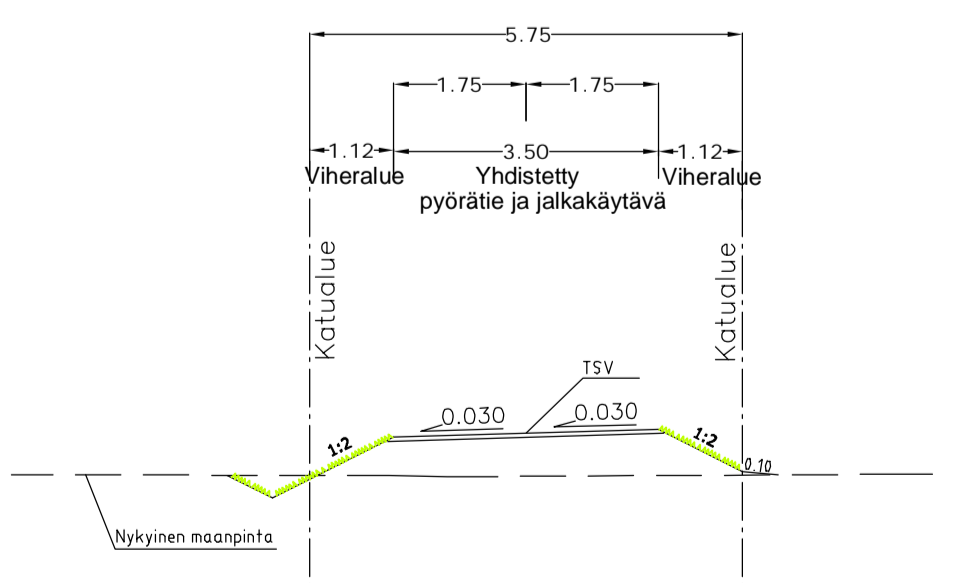

# LUONNOS VE2

MUUTOS TAI TÄYDENNYS		PAIVAYS	NIMI	LUKUM	TUNNU
Ingå kommun Inkon kunta					
NIMI JA TARKENNE Kombinerad cykelbana och trottoar mellan Åkervägen - Goksvägen - Bofinksvägen Yhdistetty pyörätie ja jalkakäytävä väli: Peltotie - Kaentie - Peipontie			AIHE JA LAJI Gatuplan Katusuunnitelma		
MAASTOT	SUUNN.	PIIIRT.	TARKAST.	GEOTEKN. TARKAST.	MITTAKAAVA
Geosolver Oy	Juha	Juha	IISI	IISI	1:500, 1:100
PAIVAYS	29.12.2022				PIIRINRO 1510070568.xx
<b>RAMBOLL</b>		Jouko Rönkä 20250 TURKU PLH 020 755 6940			