


DEGERBY

DETALJPLAN ASEMAKAAVA

1:2000

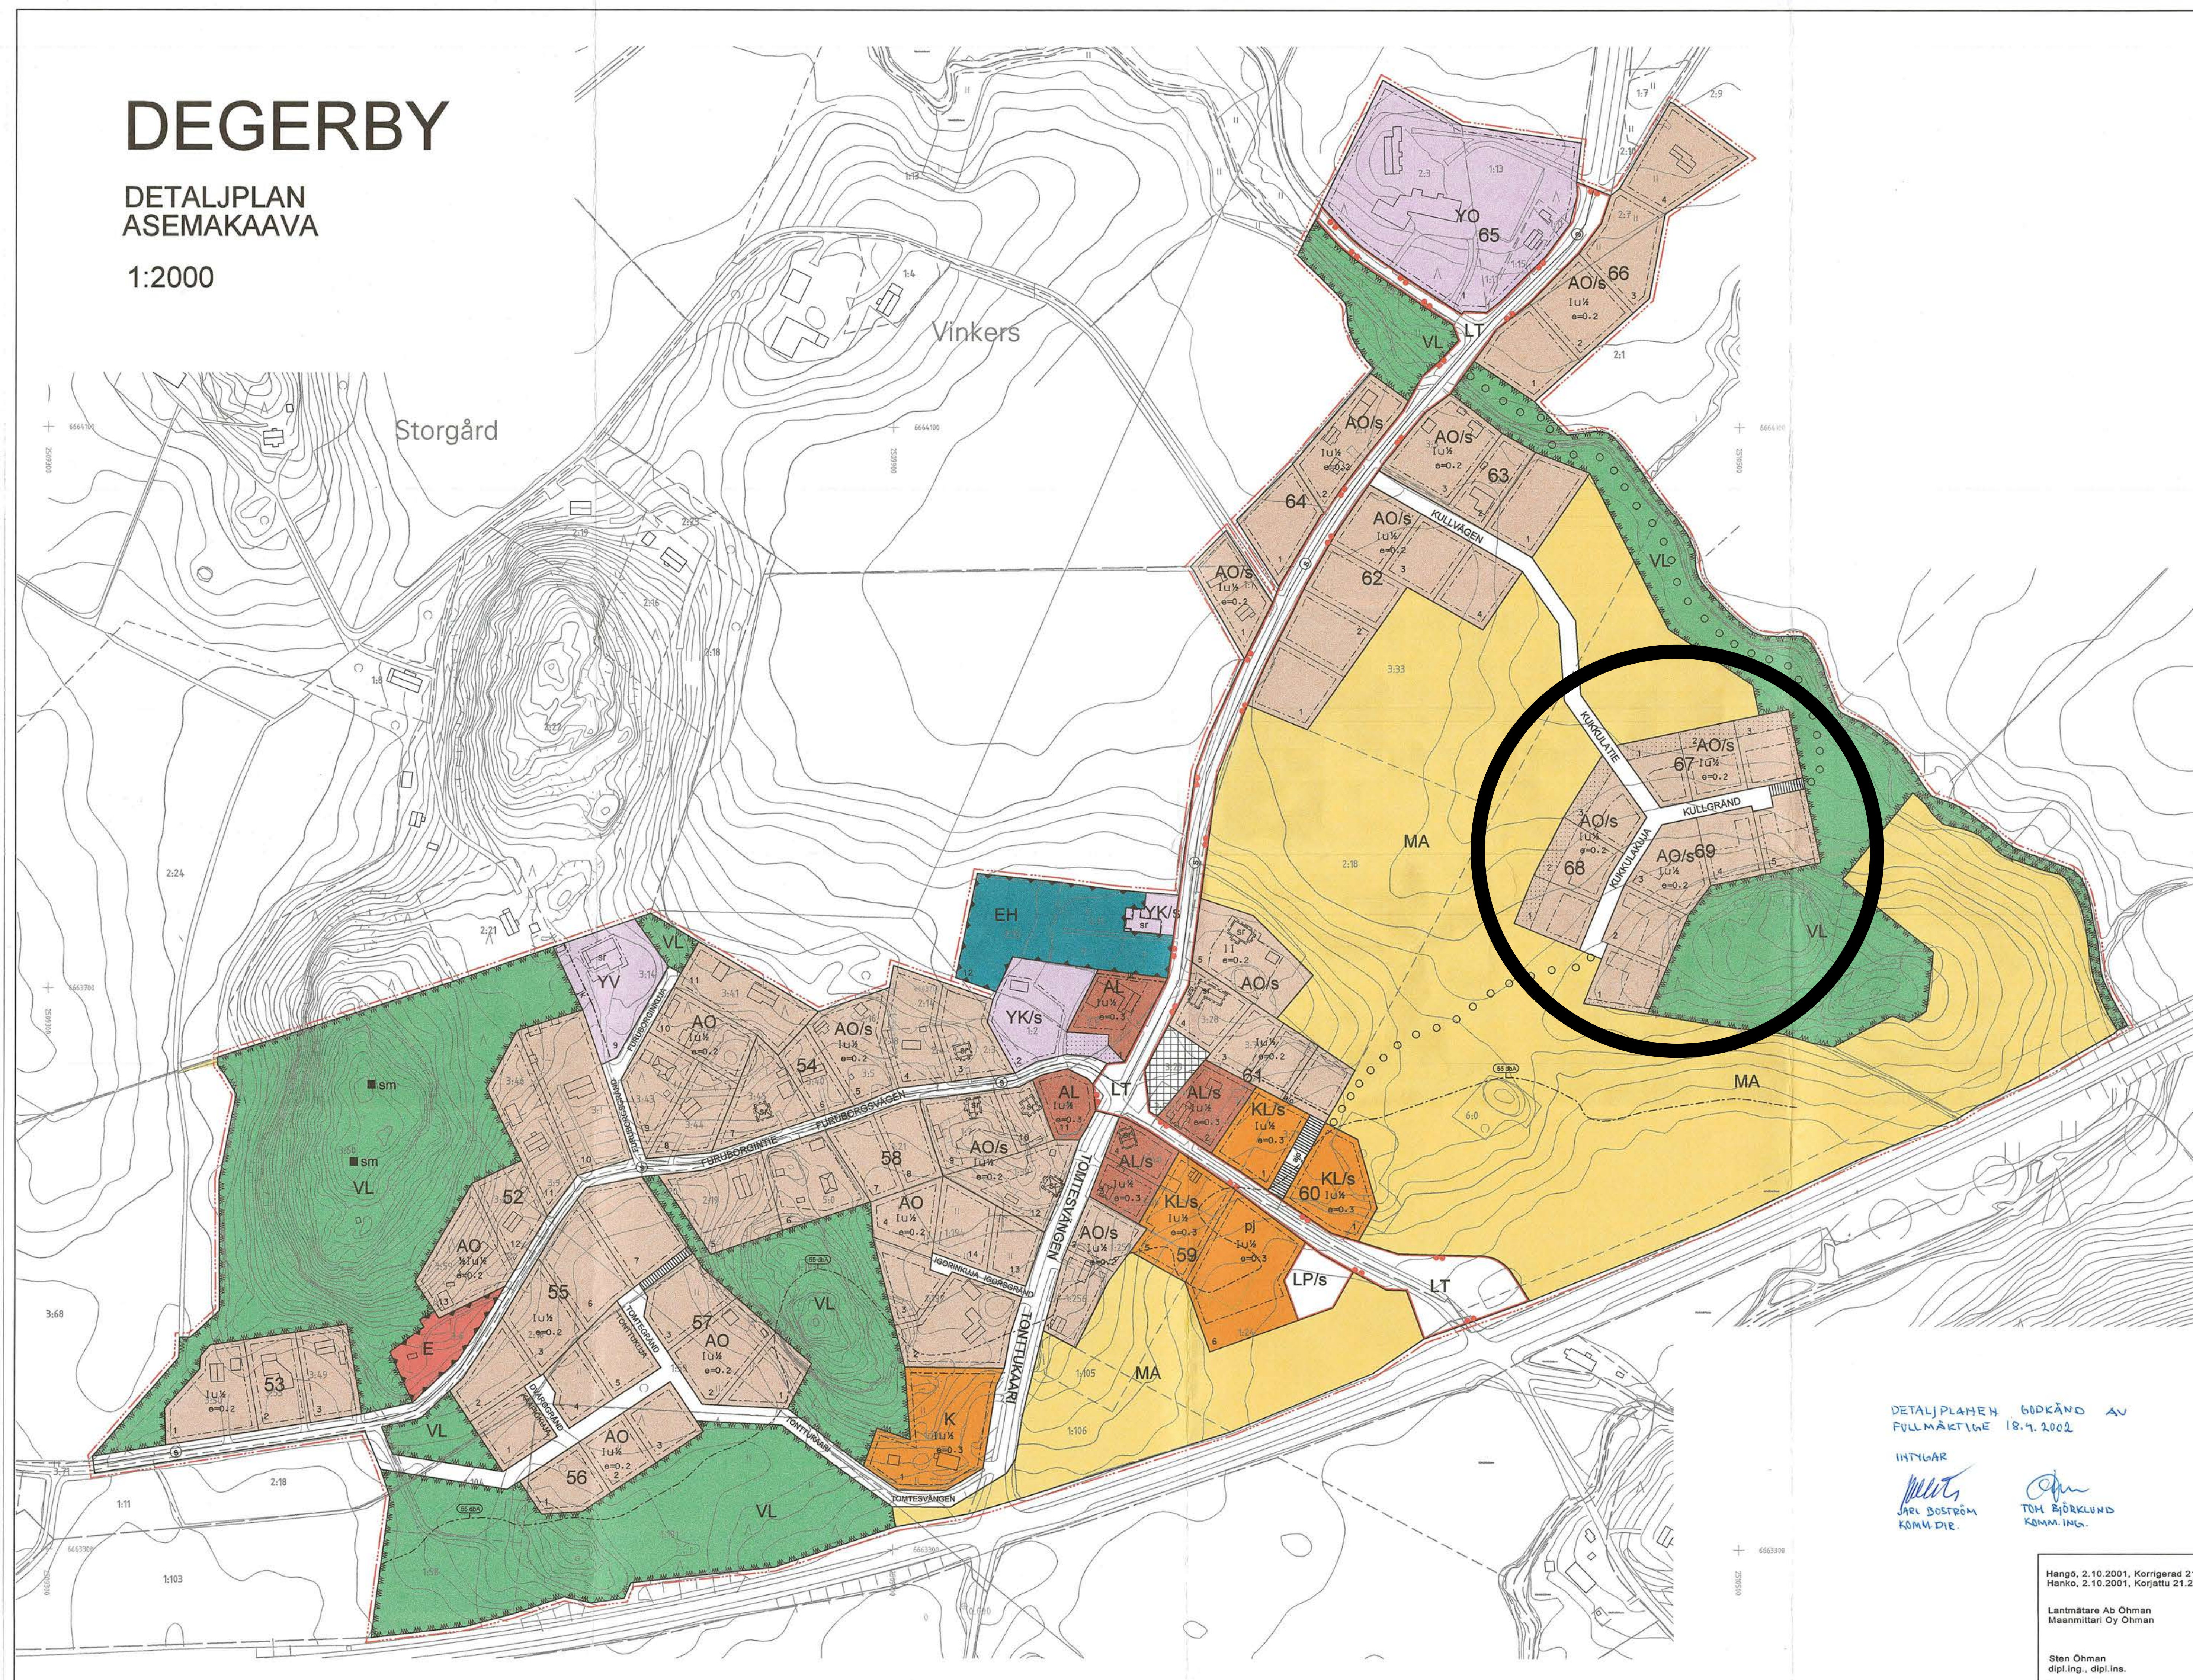

PLANBETECKNINGAR OCH -BESTÄMMLER KAAVAMERKINNÄT JA -MÄRÅYKSET

- AO** KVARTERSOMRÅDE FÖR FRISTAENDE SMÅHUS. ERILLISPENTALOJEN KORTTELIALUE. På området får uppföras bostadsbyggnader i enlighet med byggnadsordningen. Årselellt ska byggas ut utbyggnadsområdena i enlighet med utbyggnadsordningen.
 - AL** KVARTERSOMRÅDE FÖR BOSTADS-, AFFÄRS- OCH KONTORSBYGGNADER. ASUIN-, LIKE- OCH TOIMISTORAKENNUSTEN KORTTELIALUE.
 - YK** KVARTERSOMRÅDE FÖR KYRKOR OCH ANDRA FÖRSAMLINGSBYGGNADER. KIRKKOJEN JA MUIDEN SEURAKUNNALLISTEN RAKENNUSTEN KORTTELIALUE.
 - YO** KVARTERSOMRÅDE FÖR BYGGNADER FÖR UNDERVISNINGSVERKSAMHET. OPETUSTOIMINTAA PALVELEVIEN RAKENNUSTEN KORTTELIALUE.
 - YV** KVARTERSOMRÅDE FÖR BYGGNADER FÖR NOJES- OCH UNDERHÅLLNINGSVERKSAMHET. HUVI- JA VIHDELTARKOITUKSIA PALVELEVIEN RAKENNUSTEN KORTTELIALUE.
 - K** KVARTERSOMRÅDE FÖR AFFÄRS- OCH KONTORSBYGGNADER. LIKE- JA TOIMISTORAKENNUSTEN KORTTELIALUE.
 - KL** KVARTERSOMRÅDE FÖR BOSTADS-, AFFÄRS- OCH KONTORSBYGGNADER. ASUIN-, LIKE- JA TOIMISTORAKENNUSTEN KORTTELIALUE.
 - VL** NÄRREKREATIONSOMRÅDE. LAHVIRKISTYSALUE.
 - LT** OMRÅDE FÖR ALLMÄN VÄG. YLEISEN TIEN ALUE.
 - LP** OMRÅDE FÖR ALLMÄN PARKERING. YLEISEN PYSKINTIALUE.
 - E** SPECIALOMRÅDE. ERITYISALUE.
 - EH** OMRÅDE FÖR BEGRAVINGSPLATS. HAUTAUSMAA ALUE.
 - /s** OMRÅDE DÄR MILJÖN BEVARAS. ALUE, JÖLLÄ YMPÄRISTÖ SÄLYTTETÄÄN. Vid byggande av området bör speciell uppmärksamhet fästas vid att byggnader, anläggningar och konstruktioner lämpar sig i den bebyggda miljön och i det öppna landskapet. Alueen rakentamisessa tulee erityistä huomiota kiinnittää rakennusten, laitteiden ja rakenteiden soveltamiseen rakennettuun ympäristöön ja avoimeen maisemaan.
 - MA** LANDSKAPSMÄSSIGT VÄRDEFULLT ÅKEROMRÅDE. MAISEMALLISESTI ARVOKAS PELTOALUE. Riksmarknadsstyrelsens värdefullt landskapsområde i enlighet med statsrådets beslut. Valtioneuvoston päätöksen mukaisesti arvokas maisema-alue.
- Linje 3 meter utanför planområdets gränser. 3 m kaava-alueen rajan ulkopuolella oleva viiva.
- Kvarters-, kvartersdelens- och områdesgränser. Korttelin, kortteliosan ja alueen raja.
- Riktgivande tomt-/ byggnadsplatsgränser. Ohjeellisen tontin/ rakennuspaikan raja.
- 55** Kvartersnummer. Korttelin numero.
- 1** Nummer på riktgivande tomt/byggnadsplats. Ohjeellisen tontin/ rakennuspaikan numero.
- TOMTESVÅNGEN** Namn på gata, väg, öppen plats, torg, park eller annat allmänt område. Kadun, tien, katuaukion, torin, puiston tai muun yleisen alueen nimi.
- 1u/4** Romersk affra anger största tillåtna antalet våningar i byggnaderna, i byggnaden eller i del därav. Ett bråkdel efter en romersk affra anger hur stor del av arealen i byggnadens största våning man får använda i vindplanet för utrymme som inräknas i våningsytan. Roomalainen numero osoittaa rakennusten, rakennuksen tai sen osan suurimman sallitun kerrosluvun. Murtoluku roomalaisen numeron jäljessä osoittaa, kuinka suuren osan rakennuksen suurimman kerroksen alasta ulatkon tasolla saa käyttää kerroksellaan laskettavaksi tilaksi.
- e=0.2** Exploateringsgrad, dvs. förhållandet mellan våningsytan och tomtens areal. Tehokkuusluku eli kerroksalan suhde tontin pinta-alaan.
- Byggnadsyta.** Rakennusala.
- pj** Byggnadsruta där försäljningsplats för drivmedel får placeras. Alue, jolle saa sijoittaa polttoaineen jakeluseman.
- Öppen plats/torg.** Katuaukio/tori.
- Del av område som skall planteras.** Istutettava alueen osa.
- Gata/väg reserverad för gångtrafik.** Jalakululle varattu katutie.
- Gata.** Katu.
- Friluftsled.** Ulkoilureitti.
- Historisk väg.** Historiallinen tie.
- aj** Körförbindelse. Ajoyhitys.
- JK** För områdets interna gångtrafik reserverad del av område. Alueen sisäiselle jalankululle varattu alueen osa.
- SM** Fornlämning. Muinaisjäännos. Fornlämningen får inte utgrävas, överhållas, ändras, skadas, borttagas eller på annat sätt rubbas. Muinaisjäännoksen kalvaaminen, peittäminen, muuttaminen, ja muu siihen kalvaaminen on kielletty. Byggnad som skall skyddas. Vid renovering och ändring bör byggnadens kultuurstoriska värde beaktas. Byggnaderna får inte utan tvångande skärs rivas. Suojeltava rakennus. Rakennusta muutettaessa ja korjattaessa tulee sen kulttuurihistoriallinen arvo ottaa huomioon. Rakennusta ei saa ilman painavaa syytä purkaa.
- sf** Gräns för 55 db(A) bullerzon från stamvägen. Kantatien 55 db(A) melualueen raja.

DETALJPLANEN GODKÄND AV
FULLMÄKTIGE 18.7.2002

INTIÖLAR
JARI BOSTRÖM
KOMM. DIR.

TOM BJÖRKLUND
KOMM. ING.

Hango, 2.10.2001, Korrigerad 21.2.2002
Hango, 2.10.2001, Korjattu 21.2.2002

Lantmätare Ab Ohman
Maanmittari Oy Ohman

Sten Ohman
dipl.ing., dipl.ins.